


СХЕМА РАСПОЛОЖЕНИЯ ЗЕМЕЛЬНОГО УЧАСТКА НА КАДАСТРОВЫМ ПЛАНЕ ТЕРРИТОРИИ

Строительством ЛЭП-0,4 кВ для электрооборудования гаража по адресу: Красноярский край, г. Минусинск, в районе ул. Ботаническая, 26, №6

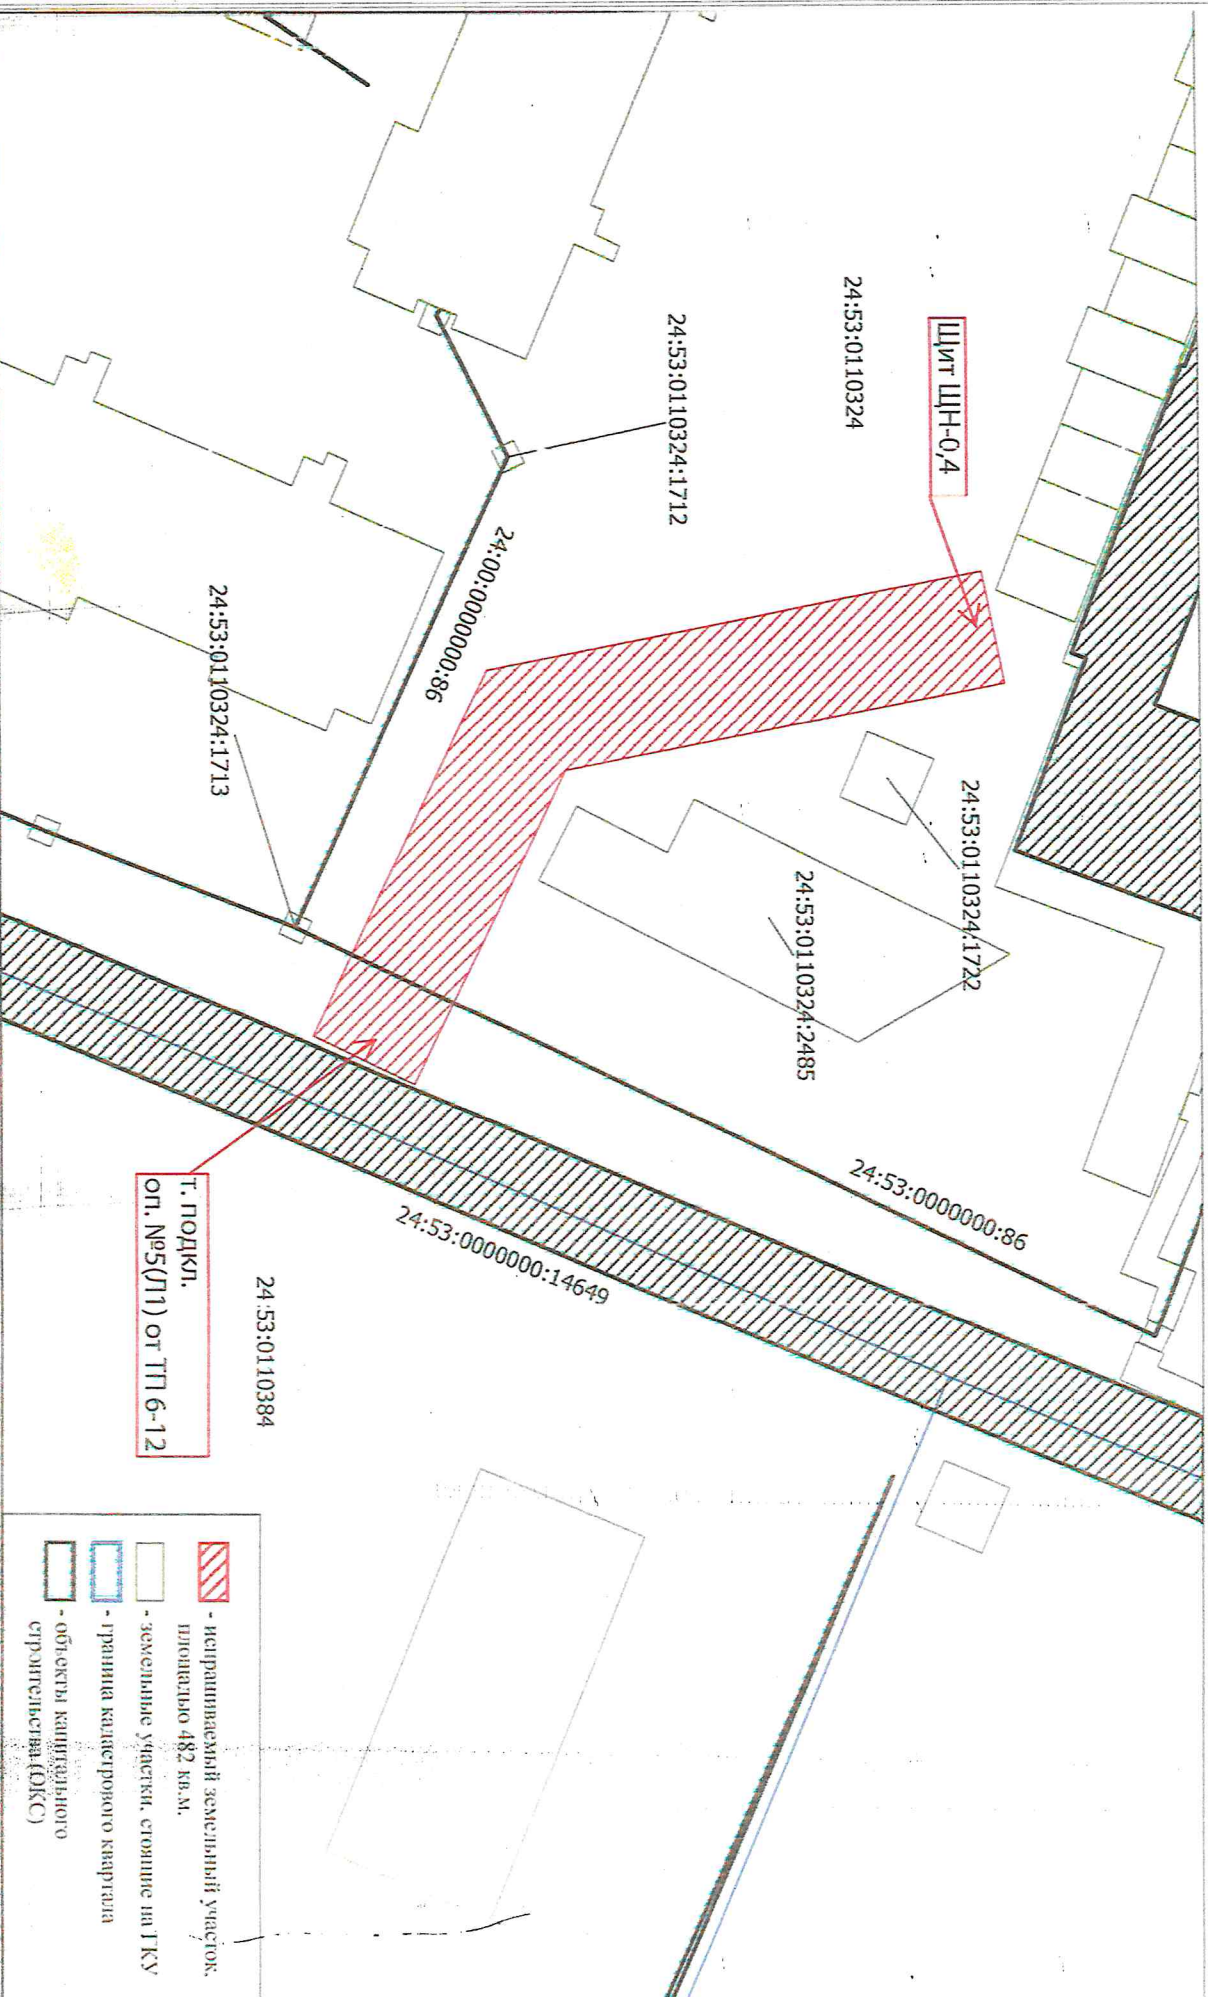

Масштаб 1:500

Составитель: "ИП ООО 'Кан'"

Ин. А.Б. Семенов