

Главе города Минусинска
А.О. Первухину

От председателя совета территориального
общественного самоуправления
«Энергетик»
Романенко Светланы Николаевны,
зарегистрирована по адресу:
662605, Красноярский край,
г. Минусинск, ул. Артельная, д. 77.
Телефон 8-913-053-19083

Инициативный проект

"06 июля 2022г.

N п/ п	Общая характеристика инициативного проекта	Сведения
1	Наименование инициативного проекта	Спортивная площадка микрорайон «Энергетик»
2	Вопросы местного значения или иные вопросы, право решения которых предоставлено органам местного самоуправления города Минусинска в соответствии с Федеральным законом «Об общих принципах организации местного самоуправления в Российской Федерации», на исполнение которых направлен инициативный проект	1. создание условий для организации досуга и обеспечения жителей услугами организаций культуры; 2. создание условий для массового отдыха жителей муниципального образования; 3. организация и осуществление мероприятий по работе с детьми и молодежью; 4. обеспечение условий для развития физической культуры, школьного спорта и массового спорта, организация проведения официальных физкультурно- оздоровительных и спортивных мероприятий городского округа.
3	Территория реализации инициативного проекта (с указанием реквизитов постановления Администрации	Участок в границах улиц 60 лет Победы, Кызыльская, Сотниченко, за магазином «Сирена».

АДМИНИСТРАЦИЯ
ГОРОДА МИНУСИНСКА
ИМ. АТ-6756-62
07.07.2022
06

	города Минусинска об установлении территории)	
4	Цель и задачи инициативного проекта	<p>Цель:</p> <ul style="list-style-type: none"> - создание и обустройство общедоступной спортивной площадки на территории микрорайона «Энергетик»; - максимально удовлетворить потребности детей, их родителей и жителей микрорайона «Энергетик» в занятиях спортом и активном семейном отдыхе на открытом воздухе; - повысить заинтересованность жителей в здоровом образе жизни. <p>Задачи:</p> <ul style="list-style-type: none"> - расчистить земельный участок и подготовить его для установки спортивной площадки; - установка спортивной площадки, малых архитектурных форм; - благоустройство спортивной площадки и прилегающей к ней территории; - формирование у жителей микрорайона «Энергетик» позитивной мотивации на здоровый образ жизни.
5	Описание инициативного проекта (описание проблемы и обоснование ее актуальности, обоснование предложений по ее решению)	<p>Так как микрорайон «Энергетик» находится на значительном удалении от центра города, то создание спортивной площадки в микрорайоне «Энергетик» будет решен ряд важнейших задач:</p> <ul style="list-style-type: none"> - организация досуга детей школьного возраста, их родителей и людей более старшего поколения, которые захотят заниматься спортом; - безопасность жизни и здоровья

		детей; - пропаганда здорового образа жизни.
6	Ожидаемые результаты от реализации	Обустройство общедоступной спортивной площадки на территории микрорайона «Энергетик». Максимальное удовлетворение потребности детей, их родителей и жителей микрорайона «Энергетик» в занятиях спортом и активном семейном отдыхе на открытом воздухе. Повышение заинтересованности жителей в здоровом образе жизни.
7	Описание дальнейшего развития инициативного проекта после завершения финансирования (использование, содержание и т.д.)	Дальнейшее использование спортивной площадки будет по назначению, регулярное проведение спортивных мероприятий. Дальнейшее содержание спортивной площадки в хорошем состоянии планируется за счёт организации проведения массовых субботников по уборки данной территории, а также ее озеленения.
8	Количество прямых благополучателей (человек) (указать механизм определения количества прямых благополучателей)	Около 400 человек, жителей микрорайона «Энергетик», согласно подомового обхода 2019 года.
9	Сроки реализации инициативного проекта	До 31.12.2022 года
10	Информация об инициаторе проекта (инициативной группе) (Ф.И.О. (последнее - при наличии), дата рождения, адрес места жительства, контактные	ТОС «Энергетик»

	данные)	
11	Информация о представителе инициатора проекта (Ф.И.О. (последнее - при наличии), дата рождения, адрес места жительства, контактные данные)	Председатель ТОС «Энергетик» Романенко Светлана Николаевна, 14.01.1986 г.р. г. Минусинск, ул. Артельная д. 77
12	Общая стоимость инициативного проекта	519 632 рубля 48 копеек
13	Средства бюджета города для реализации инициативного проекта	500 000 рублей
14	Объем инициативных платежей, обеспечиваемый инициатором проекта	19 632 рубля 48 копеек
15	Сведения об имущественном и (или) трудовом участии заинтересованных лиц	Члены ТОС «Энергетик» совместно с жителями микрорайона «Энергетик» могут принять непосредственное участие в проведении работ по обустройству спортивной площадки.

Инициаторы проекта территориальное общественное самоуправление «Энергетик в лице Романенко Светланы Николаевны _____

Приложение:

1. Проектно-сметная (смета) документация.
2. Гарантийное письмо.
3. Документы, подтверждающие полномочия представителя инициатора проекта.
5. Графическое отображение земель или земельного участка.

Приложение № 2
 Утверждено приказом № 421 от 4 августа 2020 г. Министра РФ

Наименование редакции сметных нормативов

Изменения в сметные нормы, федеральные единичные расценки и отдельные составляющие к ним, включенные в федеральный реестр сметных нормативов приказами Министра России от 26 декабря 2019 г. № 871/пр, 872/пр, 873/пр, 874/пр, 875/пр, 876/пр (в ред. приказов от 30.03.2020 № 171/пр, 172/пр, от 01.06.2020 № 294/пр, 295/пр, от 30.06.2020 № 362/пр, 363/пр, от 20.10.2020 № 656/пр, 656/пр, от 09.02.2021 № 50/пр, 51/пр, от 24.05.2021 № 320/пр, 321/пр, от 24.06.2021 № 407/пр, 408/пр, от 14.10.2021 № 745/пр, 746/пр), от 20.12.2021 № 961/пр, 962/пр)

Наименование программного продукта

ПК "ГРАН-Смета 2021"

(наименование стройки)

(наименование объекта капитального строительства)

ЛОКАЛЬНЫЙ СМЕТНЫЙ РАСЧЕТ (СМЕТА) №

Инициативные проекты
 (наименование конструктивного решения)

Составлен _____ базисно-индексным _____ методом

Основание _____
 (проектная и (или) иная техническая документация)

Составлен(а) в текущем (базисном) уровне цен _____

Сметная стоимость	519,63	(60,82) тыс.руб.	
в том числе:			
строительных работ	438,13	(50,87) тыс.руб.	9,28 (0,35) тыс.руб.
монтажных работ	0,00	(0) тыс.руб.	40,47 чел.час.
оборудования	0,00	(0) тыс.руб.	11,63 чел.час.
прочих затрат	0,00	(0) тыс.руб.	
Средства на оплату труда рабочих			
Нормативные затраты труда рабочих			
Нормативные затраты труда машинистов			
Расчетный измеритель конструктивного решения			

№ п/п	Обоснование	Наименование работ и затрат	Единица измерения	Количество			Сметная стоимость в базисном уровне цен (в текущем уровне цен (гр. 8) для ресурсов, отсутствующих в СНБ), руб.	Индекс	Сметная стоимость в текущем уровне цен, руб.		
				на единицу	коэффициенты	всего с учетом коэффициентов					
1	2	3	4	5	6	7	8	9	10	11	12
Раздел 1. Спортивная площадка											
Опражнение											
1	ФЕР27-04-001-04	Устройство подстилающих и выравнивающих слоев оснований: из щебня	100 м3			0,06					
		Объем=(3+3) / 100									
		1 ОТ					173,23		10,39	26,74	278
		2 ЭМ					5 268,76		316,13	11,49	3 632
		3 в т.ч. ОТМ					267,67		16,06	26,74	429
		4 М					17,08		1,02	8,09	8
		02.2.05.04 Щебень из плотных горных пород	м3	0		0					
		3Т	чел.-ч	21,6		1,296			26,45		707
		3ТМ	чел.-ч	20,6		1,236			38,88		1 039
		Итого по расценке					5 459,07		327,54		
		ФОТ	%	14,7		14,7			25,13		672
		Приказ № 812/пр от НР Автомобильные дороги 21.12.2020 Прил. п.21 (в ред. пр. № 636/пр от 02.09.2021)	%	95		95			391,55		5 629
		11.12.2020 Прил. п.21							636,84	8,09	5 152
2	ФССЦ-02.2.05.04-0065	Всего по позиции Щебень из природного камня для строительных работ марка: 600, фракция 5 (3)-40 мм	м3			6	106,14				
		Объем=3+3									
3	ФЕР09-08-001-01	Установка металлических столбов высотой до 4 м: с погружением в бетонное основание	100 шт			0,34					
		Объем=34 / 100									
		1 ОТ					304,01		103,36	26,74	2 764
		2 ЭМ					3 430,97		1 166,53	11,49	13 403
		3 в т.ч. ОТМ					281,18		95,60	26,74	2 556
		4 М					233,10		79,25	8,09	641
		04.1.02.05 Смес. бетонные плажевого бетона	м3	6,34		2,1556					
		07.2.07.11 Стойки металлические опорные	шт	100		34					
		3Т	чел.-ч	35,64		12,1176			198,96		5 320
		3ТМ	чел.-ч	22,48		7,6432			185,03		4 948
		Итого по расценке					3 968,08		1 349,14		
		ФОТ	%	93		93			123,36		3 298
		Приказ № 812/пр от НР Строительные металлические конструкции 21.12.2020 Прил. п.9	%	62		62			1 657,53		25 054
		Приказ № 774/пр от СП Строительные металлические конструкции 11.12.2020 Прил. п.9									
		Всего по позиции									

4	ФССЦ-04.1.02.05-0060	Смеси бетонные тяжелого бетона (БСГ), крупность заполнителя 40 мм, класс В15 (М200)	м3	2,156	665,00	1 433,74	8,09	11 599
5	ФССЦ-23.3.09.01-0024	Трубы электросварные профильные из коррозионностойкой стали 08Х18Н10, наружный размер 60х60 мм, толщина стенки 2,0 мм Объем=(34,45) / 10	10 м	15,3	1 494,96	22 872,89	8,09	185 042
6	ФЕР09-08-002-05	Устройство заграждений из готовых металлических решетчатых панелей, высотой до 2 м Объем=33 / 10 1 ОТ 2 ЭМ 3 в т.ч. ОТМ	10 шт	3,3	60,65 19,94 7,89	200,15 65,80 26,04	26,74 11,49 26,74	5 352 756 696
		01.5.02.01 Детали крепления барьерных ограждений 01.5.02.02 Панель металлическая решетчатая для барьерных ограждений	компл шт	120 10	7,11 0,68	396 33		
		3ТМ	чел.-ч	0,68	2,244			
		Итого по расценке			80,59	265,95		6 048
		ФОТ				226,19		5 625
		Приказ № 812/пр от НР Строительные металлические конструкции 21.12.2020 Прил. п.9	%	93		210,36		3 750
		Приказ № 774/пр от СП Строительные металлические конструкции 11.12.2020 Прил. п.9	%	62		140,24		
7	ФЕР09-08-002-07	Устройство калиток из готовых металлических решетчатых панелей Объем=1 / 10 1 ОТ 2 ЭМ 3 в т.ч. ОТМ	10 шт	0,1	28,23 14,13 4,64	2,82 1,41 0,46	26,74 11,49 26,74	75 16 12
		01.5.02.01 Детали крепления барьерных ограждений 08.1.06.05 Калитка для барьерных ограждений	компл шт чел.-ч	20 10 3,31	2 0,331 0,04			
		3ТМ	чел.-ч	0,4	42,36			
		Итого по расценке			42,36	4,23		87
		ФОТ				3,28		81
		Приказ № 812/пр от НР Строительные металлические конструкции 21.12.2020 Прил. п.9	%	93		3,05		54
		Приказ № 774/пр от СП Строительные металлические конструкции 11.12.2020 Прил. п.9	%	62		2,03		
		Всего по позиции			180	9,31		226
8	ФССЦ-08.1.06.03-0001	Панели металлические сетчатые Объем=1,5*120	м2	180	42,00	7 560,00	8,09	61 160
9	ФССЦ-01.7.15.07-0006	Дюбели монтажные стальные Объем=136 / 10	10 шт	13,6	7,60	103,36	8,09	836
10	ФССЦ-01.7.04.09-0012	Петля накладная	шт	2	12,00	24,00	8,09	194
11	ФССЦ-01.7.04.10-0001	Ручка-скоба	шт	2	20,24	40,48	8,09	327

15	ФССП-04.1.02.05-0060	Смеси бетонные тяжелого бетона (БСТ) крупностью заполнителя 40 мм, класс В15 (М200)	М3	0,127	665,00	84,46	8,09	683
16	ФССП-11.1.01.04-0022	Доска для покрытия полов шпунтованная из древесины хвойных пород антисептированная тип ДП-21 толщина 21 мм, ширина без гребня от 100 до 140 мм	М3	0	2 263,39		8,09	
17	ФССП-15.1.01.02-1020	Стожка волвекобальная	шт	2	2 964,71	5 929,42	8,09	47 969
18	Мониторинг цен	Сетка волвекобальная нить 3,0 мм Цена=4743/1,2	шт	1	3 952,50	488,63	8,09	3 953
19	ФССП-15.1.01.04-0001	Ворота для мини-футбола	шт	2	3 458,48	6 918,96	8,09	55 974
20	Мониторинг цен	Сетка для мини-футбольных ворот нить 2,5 мм Цена=2536/1,2	шт	2	2 113,33	522,50	8,09	4 227
Итого по смете:								
Строительные работы					50 870,96			438 132
В том числе:								
оплата труда					347,12			9 283
эксплуатация машин и механизмов					1 628,00			18 705
материалы					48 114,11			389 242
накладные расходы					471,23			12 600
сметная прибыль					310,50			8 302
Итого фот (справочно)					491,08			13 130
Итого накладные расходы (справочно)					471,23			12 600
Итого сметная прибыль (справочно)					310,50			8 302
Компенсация НДС при УСН (МАТ+(ЭМ-ЗПМ)-НН*0,1712+СТ*0,15)*0,20					9 945,08			81 500
ВСЕГО по смете					60 816,04			519 632,48

Составил: _____ [должность, подпись (инициалы, фамилия)]

Проверил: _____ [должность, подпись (инициалы, фамилия)]

**Протокол
собрания совета территориального общественного самоуправления
«Энергетик»**

«03» апреля 2022 года

г. Минусинск

Присутствовали:

- 1) Кулешов Игорь Анатольевич
- 2) Крапан Светлана Леонидовна.
- 3) Головашов Максим Анатольевич.
- 4) Романенко Светлана Николаевна.
- 5) Мирсаитова Татьяна Владимировна.
- 6) Абаринов Александр Петрович
- 7) Войткевич Александр Константинович.
- 8) Кропочева Инна Михайловна.
- 9) Мухомедзянов Валентин Владимирович.
- 10) Арапова Наталья Владимировна.

Кворум совета обеспечен.

Слушали председателя совета территориального общественного самоуправления «Энергетик»¹ Романенко Светлану Николаевну, которая открыла собрание и предложила следующую повестку дня:

ПОВЕСТКА ДНЯ

- I. Участие в инициативном проекте.
- II. Реализация инициативного проекта и определение территории.
- III. Определение даты проведения «субботника».

Проголосовали:

«ЗА» - 9 человек; «ПРОТИВ» - 1 человек; «ВОЗДЕРЖАЛИСЬ» - 0 человек.

Повестка дня принята.

¹ Далее - ТОС «Энергетик»

Вопрос № 1**I. Участие в инициативном проекте.**

Слушали:

Романенко Светлану Николаевну, которая предложила внести инициативный проект в администрацию города Минусинска на основании статьи 26.1 федерального закон от 06.10.2003 года № 131 ФЗ «Об общих принципах организации местного самоуправления в Российской Федерации» «Инициативные проекты», согласно которой в целях реализации мероприятий, имеющих приоритетное значение для жителей муниципального образования или его части, по решению вопросов местного значения или иных вопросов, в местную администрацию может быть внесен инициативный проект.

Решили:

Принять участие в инициативном проекте.

Проголосовали:

«ЗА» - 5 человек; «ПРОТИВ» - 1 человек; «ВОЗДЕРЖАЛИСЬ» - 0 человек.

Решение принято.

Вопрос № 2**Реализация инициативного проекта и определение территории.**

Слушали:

Романенко Светлану Николаевну, которая предложила в рамках реализации инициативного проекта на территории района «Энергетик» установить спортивную или детскую площадку в рамках средств предусмотренных бюджетом города, а также частичным софинансированием, а так же определить территорию в качестве общественного пространства для

осуществления инициативного проекта территорию в границах улиц: 60 лет Победы, Кызыльская и Сотниченко, за магазином «Сирена» и «Доброцен».

Решили:

В рамках благоустройства территории микрорайона «Энергетик» подать заявление с предложением об участии в инициативном проекте с определением части территории как общественной.

Проголосовали:

«ЗА» - 5 человек; «ПРОТИВ» - 1 человек; «ВОЗДЕРЖАЛИСЬ» - 0 человек.

Решение принято.

Вопрос № 3

Определение даты проведения субботника

Слушали:

Романенко Светлану Николаевну, которая предложила проведение общественного субботника на территории района «Энергетик» с максимальным привлечением жителей микрорайона 30.04.2022 г.

Решили:

Проведение субботника на территории района «Энергетик» организовать 30.04.2022 с 11.00

Проголосовали:

«ЗА» - 10 человек; «ПРОТИВ» - 0 человек; «ВОЗДЕРЖАЛИСЬ» - 0 человек.

Решение принято.

Председатель совета



С.Н. Романенко

Секретарь совета



И.М. Кропочева

ПРОТОКОЛ

Конференции членов совета территориального общественного самоуправления «Энергетик»

Дата проведения: «01» октября 2019 года.

Время проведения: 17 часов 00 минут.

Место проведения: г. Минусинск, ул. Гоголя, д. 68, зал заседаний Администрации города Минусинска.

Участвуют в конференции 9 человек.

Сведения о регистрации членов конференции территориального общественного самоуправления «Энергетик» (далее - ТОС «Энергетик») прилагаются.

Представитель от администрации города Минусинска – Чистякова Наталья Владимировна.

Кворум обеспечен.

Слушали: члена совета ТОС «Энергетик» Светлану Николаевну Романенко, которая открыла конференцию и предложила следующую повестку дня:

ПОВЕСТКА ДНЯ

- I. Об избрании председателя и секретаря конференции.
 - II. Об избрании совета территориального общественного самоуправления «Энергетик».
 - III. Об избрании председателя совета территориального общественного самоуправления «Энергетик».
 - IV. Об избрании заместителя председателя совета территориального общественного самоуправления «Энергетик».
 - V. Об избрании секретаря совета территориального общественного самоуправления «Энергетик».
 - VI. О внесении изменений в пункт 1.8. Устава ТОС «Энергетик».
 - VII. Об избрании лица, осуществляющего хранение денежных средств, документов Совета и отчетов ревизионной комиссии (ревизора) территориального общественного самоуправления «Энергетик».
 - VIII. О назначении лица, ответственного за направление документов конференции и устава территориального общественного самоуправления «Энергетик» в органы местного самоуправления.
-

Проголосовали:

«ЗА» - 9 человек; «ПРОТИВ» - — человек; «ВОЗДЕРЖАЛИСЬ» - — человек.

Повестка дня принята.

Вопрос № 1

«Об избрании председателя и секретаря конференции»

Слушали:

Романенко Светлану Николаевну, которая в качестве председателя конференции предложила свою кандидатуру, а в качестве секретаря конференции выступающая предложила избрать Кропачеву Инну Михайловну.

Решили:

Избрать председателем конференции Романенко Светлану Николаевну, секретарем конференции – Кропачеву Инну Михайловну.

Проголосовали:

«ЗА» - 9 человек; «ПРОТИВ» - — человек; «ВОЗДЕРЖАЛИСЬ» - — человек.

Решение принято.

Вопрос № 2

«Об избрании совета территориального общественного самоуправления «Энергетик»

Слушали:

Романенко Светлану Николаевну, которая предложила в соответствии с принятым уставом избрать совет территориального общественного самоуправления в следующем составе:

- 1) Абаринов Александр Петрович.
- 2) Арапова Наталья Владимировна.

- 3) Войткевич Александр Константинович.
- 4) Головашов Максим Анатольевич.
- 5) Крапан Светлана Леонидовна.
- 6) Кропачева Инна Михайловна.
- 7) Кулешов Игорь Анатольевич
- 8) Мирсайтова Татьяна Владимировна.
- 9) Мухомедзянов Валентин Владимирович
- 10) Романенко Светлана Николаевна.

Решили:

Избрать совет территориального общественного самоуправления в предложенном составе.

Проголосовали:

«ЗА» - 9 человек; «ПРОТИВ» - — человек; «ВОЗДЕРЖАЛИСЬ» - — человек.

Решение принято.

Вопрос № 3

«Об избрании председателя совета территориального общественного самоуправления «Энергетик»

Слушали: Кропачеву Инну Михайловну, которая предложила избрать председателем совета территориального общественного самоуправления «Энергетик» Романенко Светлану Николаевну.

Решили:

Избрать председателем совета территориального общественного самоуправления «Энергетик» Романенко Светлану Николаевну.

Проголосовали:

«ЗА» - 9 человек; «ПРОТИВ» - — человек; «ВОЗДЕРЖАЛИСЬ» - — человек.

Решение принято.

Вопрос № 4

«Об избрании заместителя председателя совета территориального общественного самоуправления «Энергетик»

Слушали: Романенко Светлану Николаевну, которая предложила избрать заместителем председателя совета территориального общественного самоуправления «Энергетик» Мирсаитову Татьяну Владимировну.

Решили:

Избрать заместителем председателя совета территориального общественного самоуправления «Энергетик» Мирсаитову Татьяну Владимировну.

Проголосовали:

«ЗА» - 9 человек; «ПРОТИВ» - — человек; «ВОЗДЕРЖАЛИСЬ» - — человек.

Решение принято.

Вопрос № 5

«Об избрании секретаря совета территориального общественного самоуправления «Энергетик»

Слушали: Романенко Светлану Николаевну, которая предложила избрать Кропачеву Инну Михайловну секретарем совета территориального общественного самоуправления «Энергетик».

Решили:

Избрать Кропачеву Инну Михайловну секретарем совета территориального общественного самоуправления «Энергетик».

Проголосовали:

«ЗА» - 9 человек; «ПРОТИВ» - — человек; «ВОЗДЕРЖАЛИСЬ» - — человек.

Решение принято.

Вопрос № 6

«О внесении изменений в п. 1.8. Устава ТОС «Энергетик»

Слушали: Романенко Светлану Николаевну, которая предложила считать место нахождения ТОС «Энергетик»: Россия, Красноярский край, индекс 662610, г. Минусинск, ул. Артельная д.77.

Решили:

Считать место нахождения ТОС «Энергетик»: Россия, Красноярский край, индекс 662610, г. Минусинск, ул. Артельная д.77.

Проголосовали:

«ЗА» - 9 человек; «ПРОТИВ» - — человек; «ВОЗДЕРЖАЛИСЬ» - — человек.

Решение принято.

Вопрос № 7

«Об избрании лица, осуществляющего хранение денежных средств, документов совета и отчетов ревизионной комиссии (ревизора) территориального общественного самоуправления «Энергетик»

Слушали: Кропачеву Инну Михайловну, которая предложила в качестве лица осуществляющего хранение денежных средств, документов совета и отчетов ревизора территориального общественного самоуправления «Энергетик» избрать Романенко Светлану Николаевну.

Решили:

Избрать Романенко Светлану Николаевну ответственным за хранение денежных средств, документов совета и отчетов ревизора территориального общественного самоуправления «Энергетик».

Проголосовали:

«ЗА» - 9 человек; «ПРОТИВ» - — человек; «ВОЗДЕРЖАЛИСЬ» - — человек.

Решение принято.

Вопрос № 8

«О назначении лица, ответственного за направление документов конференции и устава территориального общественного самоуправления «Энергетик» в органы местного самоуправления»

Слушали: Кропачеву Инну Михайловну, которая предложила назначить Романенко Светлану Николаевну ответственной за направление документов конференции и изменений в устав территориального общественного самоуправления «Энергетик» в органы местного самоуправления.

Решили:

Назначить Романенко Светлану Николаевну ответственной за направление документов конференции и изменений в устав территориального общественного самоуправления «Энергетик» в органы местного самоуправления.

Проголосовали:

«ЗА» - 9 человек; «ПРОТИВ» - — человек; «ВОЗДЕРЖАЛСЯ» - — человек.

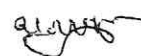
Решение принято.

Председатель конференции граждан







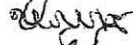

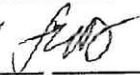


С.Н. Романенко

Секретарь конференции граждан



И.М. Кропачева

Регистрационный лист граждан конференции членов совета территориального
общественного самоуправления «Энергетик».

№ п/п	Фамилия, Имя, Отчество	Подпись, дата
1.	Арапова Наталья Владимировна	 01.10.19
2.	Войткевич Александр Константинович	 01.10.19
3.	Головашов Максим Анатольевич	 01.10.19
4.	Крапан Светлана Леонидовна	 01.10.19
5.	Кропачева Инна Михайловна	 01.10.19
6.	Кулешов Игорь Анатольевич	 01.10.19
7.	Мирсаитова Татьяна Владимировна	01.10.19. 
8.	Мухомедзянов Валентин Владимирович	 01.10.19
9.	Романенко Светлана Николаевна	 01.10.19
10.	<i>Нбариев Александр Петрович</i>	
11.		
12.		

10.0

РОССИЙСКАЯ ФЕДЕРАЦИЯ
АДМИНИСТРАЦИЯ ГОРОДА МИНУСИНСКА
КРАСНОЯРСКОГО КРАЯ

ПОСТАНОВЛЕНИЕ

23.03.2020

№ АГ-425-п

О внесении изменений в Устав
территориального общественного
самоуправления «Энергетик»

В соответствии с Федеральным законом от 06.10.2003 №131-ФЗ «Об общих принципах организации местного самоуправления в Российской Федерации», Уставом городского округа-город Минусинск, решением Минусинского городского Совета депутатов от 28.06.2018 №10-66р «Об утверждении Положения о территориальном общественном самоуправлении в муниципальном образовании город Минусинск», на основании заявления председателя совета территориального общественного самоуправления «Энергетик» от 09.10.2019, ПОСТАНОВЛЯЮ:

1. Внести в Устав территориального общественного самоуправления «Энергетик», утвержденный постановлением Администрации города Минусинска от 11.03.2019 № АГ-322-п «О регистрации Устава территориального общественного самоуправления «Энергетик», следующие изменения:

в разделе 1 «Общие положения»;

пункт 1.8. изложить в следующей редакции:

«1.8. Место нахождения ТОС: Россия, Красноярский край, индекс 662610, г. Минусинск, ул. Артельная, д. 77.».

2. Поручить отделу по работе со СМИ и общественными объединениями администрации города Минусинска (Чистякова) совершить действия по регистрации изменений в устав с занесением учетной записи в журнал регистрации уставов территориальных общественных самоуправлений.

3. Контроль за выполнением постановления оставляю за собой.

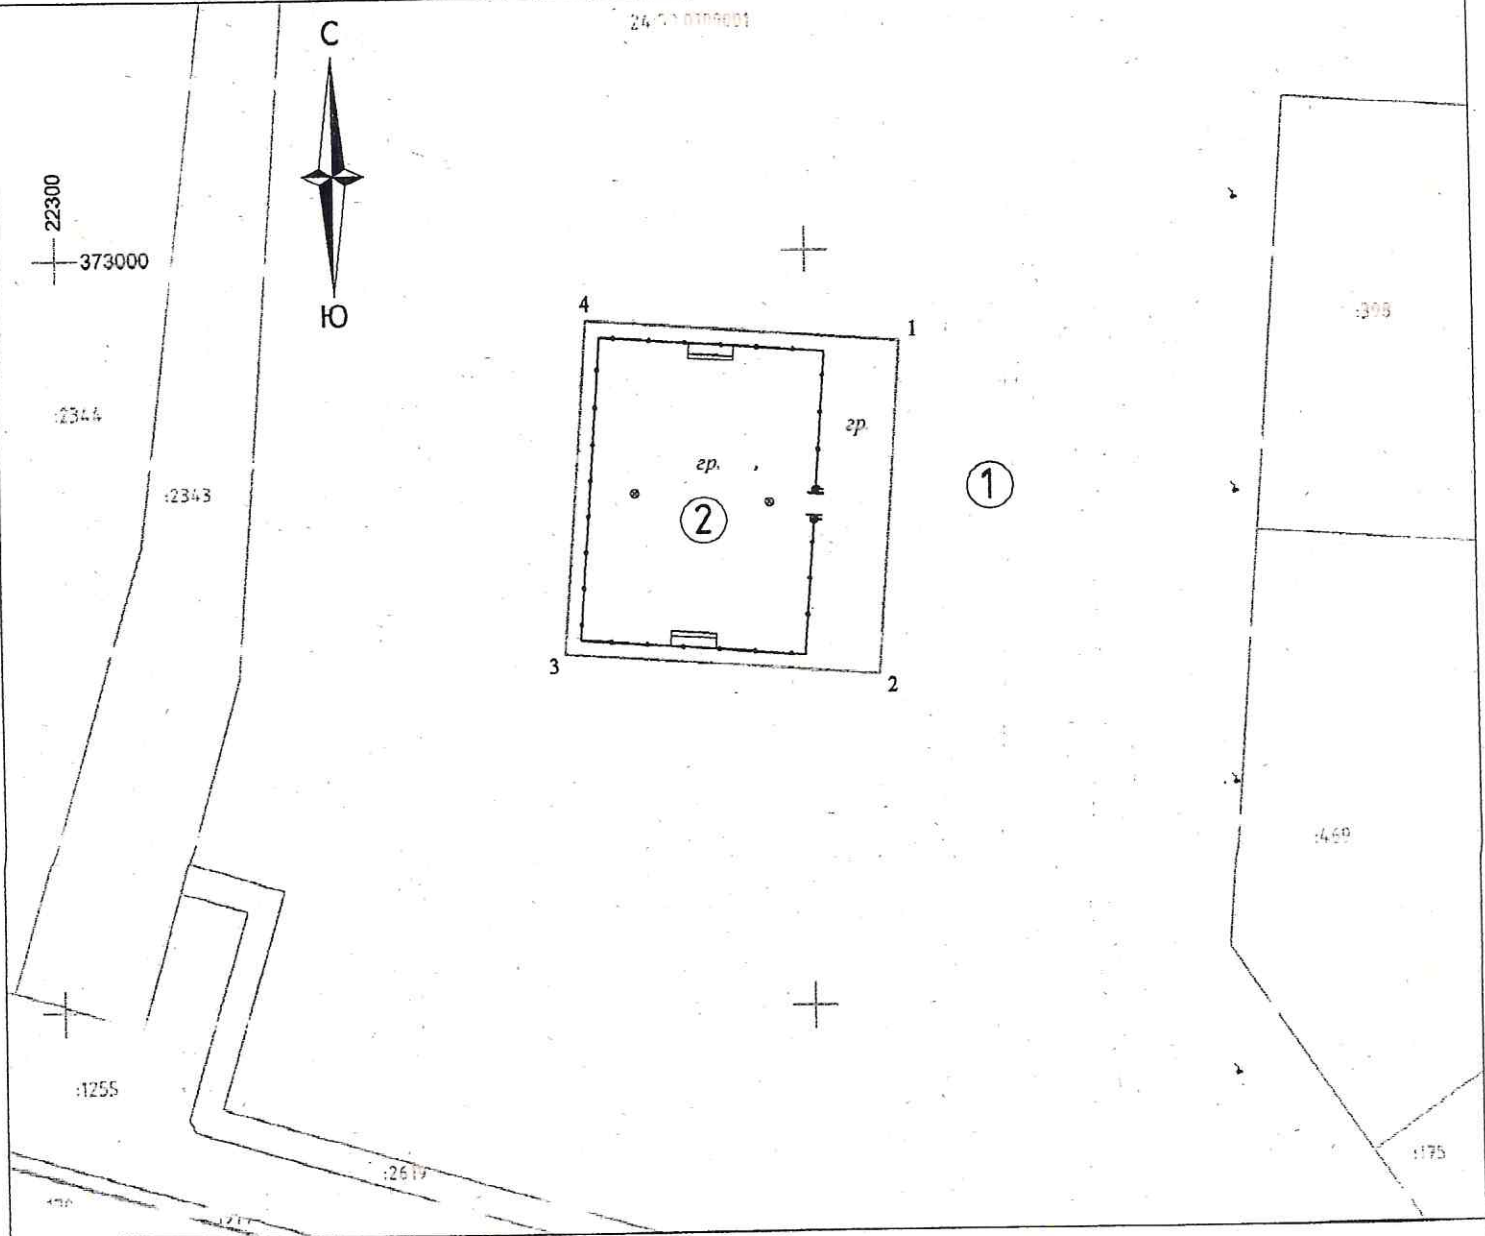
4. Постановление вступает в силу со дня подписания.

Глава города



А.О. Первухин

Графическое отображение земель или земельного участка



Экспликация земель

- ① земли общего пользования
- ② земли под спортивную площадку

Описание объекта

- Гравийное покрытие
- Стойки волейбольные
- Ворота для мини-футбола
- Металлическое ограждение высотой до 2м
- Ворота на металлических столбах

Условные обозначения

- рассматриваемый земельный участок
- 4. поворотный № точки границы земельного участка
- A. точки пересечения существующих

Графическое отображение земельного участка разработано на топографической основе выполненной МУП "Земли Города"

Заявитель _____
(подпись)

_____ (расшифровка подписи)

9412, 16

Топографическая съемка по адресу:
Красноярский край, г. Минусинск, район ул. 60 лет Победы



Границы земельных участков учтенных в Государственном Кадастре Недвижимости.



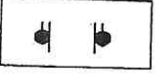
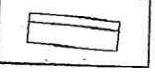
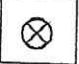
Местоположение подземных инженерных коммуникаций требует согласование с соответствующими организациями
Ознакомлен: _____

			Лицензия СИГ- 00851- Г от 30.03.2007, СИГ- 00852-К от 30.03.2007				
			Заказчик:				
Изм.	Кол. уч.	Лист		Красноярский край, г. Минусинск, район ул. 60 лет Победы	стадия	лист	листов
Директор	А.И. Шелуев	05.07.2022			П	1	1
Исп.	Р.В. Васьков	05.07.2022	Топографическая съемка М 1 : 500 Система координат - местная Система высот - Балтийская		МУП г.Минусинска "Земли города"		

Технико - экономические показатели земельного участка

*схема
10052, 28*

1. Общая площадь земельного участка - 462,0 м².

-  - рассматриваемый земельный участок (462,0 м²)
-  - Металлическое ограждение высотой до 2м (68,0 м)
-  - Ворота на металлических столбах
-  - Ворота для мини-футбола
-  - Стойки волейбольные

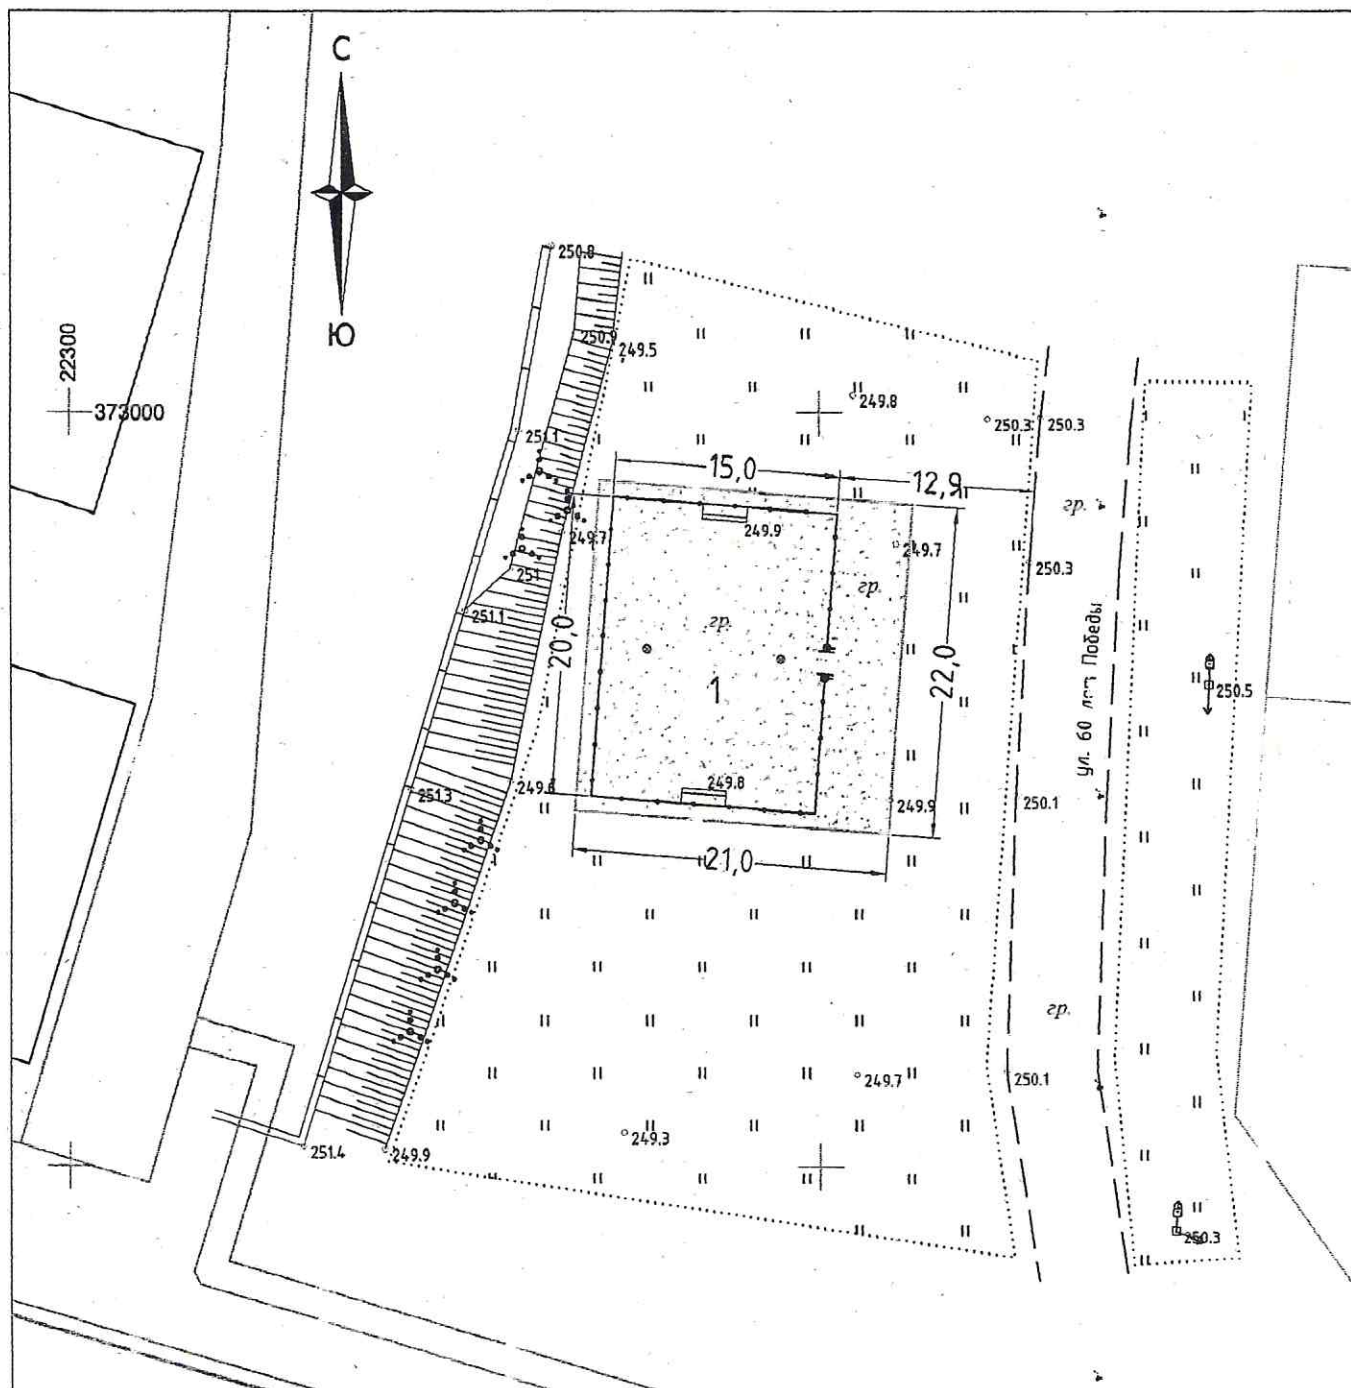
Экспликация сооружений

Номер на плане	Наименование	Примечание
1	Проектируемая спортивная площадка	

1. Схема планировочной организации разработана на тахеометрической съемке в масштабе 1:500, произведенной МУП г. Минусинска "Земли города" в 2022 г.
2. Размеры даны в метрах.
3. Площадь земельного участка - 462,0 м²

0344 - 2022 ПЗУ								
Заказчик: Романенко Светлана Николаевна								
Изм.	Кол.уч.	Лист	№ док.	Подп.	Дата			
Магазин по адресу: Красноярский край, г. Минусинск, район ул. 60 лет Победы								
						Стадия	Лист	Листов
						П	4	1
Разработал Липунцов В.А. <i>[Signature]</i> 06.2022						Схема планировочной организации земельного участка. Технико-экономические показатели земельного участка. Экспликация сооружений.		
						МУП "Земли города" СРО-П-009-05062009		

Схема планировочной организации земельного участка



Проект разработан на основании тахеометрической съёмки участка, выполненной МУП г. Минусинска "Земли города" в 2022г.
Система координат - местная
Система высот - Балтийская