Приложение 6.2(л.1)

Схема теплоснабжения г.Минусинска 2019г.(после реконструкции).

Схема расположения листов

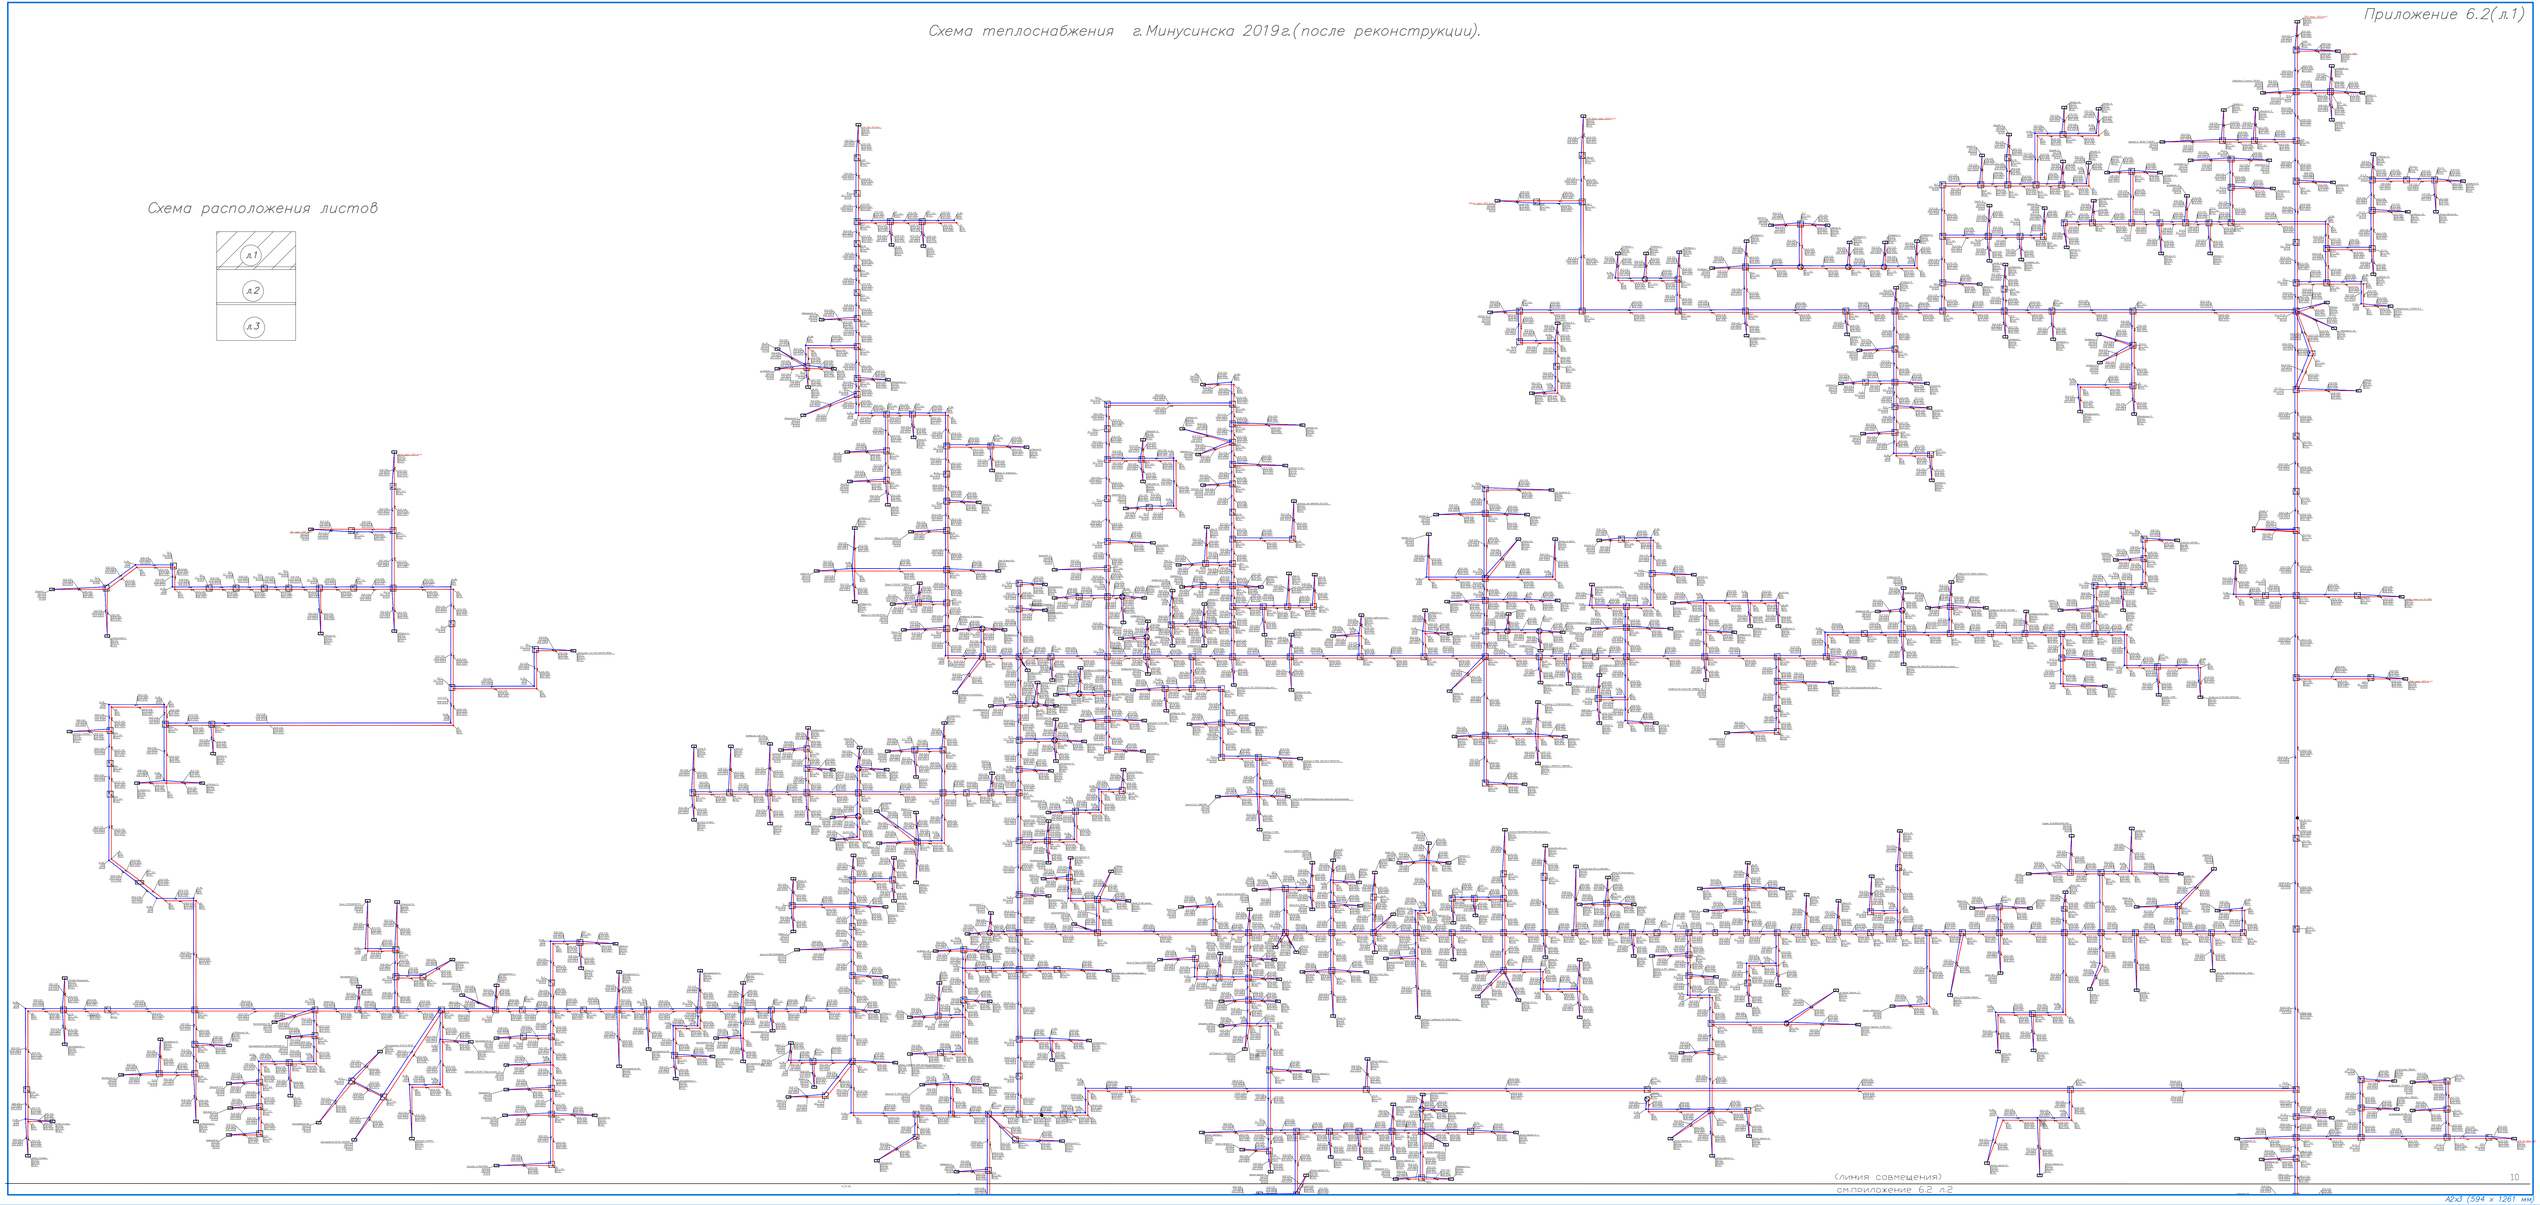

A2x3 (594 x 1261 мм)