

Главе города Минусинска
А.О. Первухину

От председателя совета территориального
общественного самоуправления
«Энергетик»

Романенко Светланы Николаевны,
зарегистрирована по адресу:
662605, Красноярский край,
г. Минусинск, ул. Артельная, д. 77.
Телефон 8-913-053-19083

Инициативный проект

"26 августа 2022г.

N п/ п	Общая характеристика инициативного проекта	Сведения
1	Наименование инициативного проекта	Спортивная площадка микрорайон «Энергетик»
2	Вопросы местного значения или иные вопросы, право решения которых предоставлено органам местного самоуправления города Минусинска в соответствии с Федеральным законом «Об общих принципах организации местного самоуправления в Российской Федерации», на исполнение которых направлен инициативный проект	1. создание условий для организации досуга и обеспечения жителей услугами организаций культуры; 2. создание условий для массового отдыха жителей муниципального образования; 3. организация и осуществление мероприятий по работе с детьми и молодежью; 4. обеспечение условий для развития физической культуры, школьного спорта и массового спорта, организация проведения официальных физкультурно- оздоровительных и спортивных мероприятий городского округа.
3	Территория реализации инициативного проекта (с указанием реквизитов	Участок в границах улиц 60 лет Победы, Кызыльская, Сотниченко, за магазином «Сирена».

АДМИНИСТРАЦИЯ
ГОРОДА МИНУСИНСКА
Вх. № АТ-8422-68
от 26 .08.2022

	<p>постановления Администрации города Минусинска об установлении территории)</p>	<p>Постановление администрации г. Минусинска Красноярского края № АГ-1534-п от 28.07.2022 г.</p>
4	<p>Цель и задачи инициативного проекта</p>	<p>Цель:</p> <ul style="list-style-type: none"> - создание и обустройство общедоступной спортивной площадки на территории микрорайона «Энергетик»; - максимально удовлетворить потребности детей, их родителей и жителей микрорайона «Энергетик» в занятиях спортом и активном семейном отдыхе на открытом воздухе; - повысить заинтересованность жителей в здоровом образе жизни. <p>Задачи:</p> <ul style="list-style-type: none"> - расчистить земельный участок и подготовить его для установки спортивной площадки; - установка спортивной площадки, малых архитектурных форм; - благоустройство спортивной площадки и прилегающей к ней территории; - формирование у жителей микрорайона «Энергетик» позитивной мотивации на здоровый образ жизни.
5	<p>Описание инициативного проекта (описание проблемы и обоснование ее актуальности, обоснование предложений по ее решению)</p>	<p>Так как микрорайон «Энергетик» находится на значительном удалении от центра города, то создание спортивной площадки в микрорайоне «Энергетик» будет решен ряд важнейших задач:</p> <ul style="list-style-type: none"> - организация досуга детей школьного возраста, их родителей и людей более старшего поколения, которые захотят заниматься спортом;

	места жительства, контактные данные)	
11	Информация о представителе инициатора проекта (Ф.И.О. (последнее - при наличии), дата рождения, адрес места жительства, контактные данные)	Председатель ТОС «Энергетик» Романенко Светлана Николаевна, 14.01.1986 г.р. г. Минусинск, ул. Артельная д. 77
12	Общая стоимость инициативного проекта	519 632 рубля 48 копеек
13	Средства бюджета города для реализации инициативного проекта	500 000 рублей
14	Объем инициативных платежей, обеспечиваемый инициатором проекта	19 632 рубля 48 копеек
15	Сведения об имущественном и (или) трудовом участии заинтересованных лиц	Имущественное и (или) трудовое участие в реализации проекта, обеспечиваемое инициаторами проекта, трудовое участие, заполнение площадки песчаной смесью

Инициаторы проекта территориальное общественное самоуправление «Энергетик в лице Романенко Светланы Николаевны



Приложение:

1. Проектно-сметная (смета) документация.
2. Гарантийное письмо.
3. Документы, подтверждающие полномочия представителя инициатора проекта.
4. Графическое отображение земель или земельного участка.
5. Постановление администрации г. Минусинска Красноярского края № АГ-1534-п от 28.07.2022 г. «Об определении границ территории, на которой планируется реализация инициативного проекта».

Наименование редакции сметных нормативов

Изменения в сметные нормы, федеральные единичные расценки и отдельные составляющие к ним, включенные в федеральный реестр сметных нормативов приказами Минстроя России от 26 декабря 2019 г. № 871/пр, 872/пр, 873/пр, 874/пр, 875/пр, 876/пр (в ред. приказа от 30.03.2020 № 171/пр, 172/пр, от 01.06.2020 № 294/пр, 295/пр, от 30.06.2020 № 352/пр, 353/пр, от 20.10.2020 № 635/пр, 636/пр, от 09.02.2021 № 50/пр, 51/пр, от 24.05.2021 № 320/пр, 321/пр, от 24.06.2021 № 407/пр, 408/пр, от 14.10.2021 № 745/пр, 746/пр), от 20.12.2021 № 961/пр, 962/пр)

Наименование программного продукта

ПК "ГРАНД-Смета 2021"

(наименование стройки)

(наименование объекта капитального строительства)

ЛОКАЛЬНЫЙ СМЕТНЫЙ РАСЧЕТ (СМЕТА) №

Инициативные проекты

(наименование конструктивного решения)

Составлен _____ базисно-индексным _____ методом

Основание _____
(проектная и (или) иная техническая документация)

Составлен(а) в текущем (базисном) уровне цен _____

Сметная стоимость	519,63	(60,82) тыс.руб.	
в том числе:			
строительных работ	438,13	(50,87) тыс.руб.	9,28 (0,35) тыс.руб.
монтажных работ	0,00	(0) тыс.руб.	40,47 чел.час.
оборудования	0,00	(0) тыс.руб.	11,63 чел.час.
прочих затрат	0,00	(0) тыс.руб.	
Средства на оплату труда рабочих			
Нормативные затраты труда рабочих			
Нормативные затраты труда машинистов			
Расчетный измеритель конструктивного решения			

№ п/п	Обоснование	Наименование работ и затрат	Единица измерения	Количество							Сметная стоимость в базисном уровне цен (в текущем уровне цен (гр. 8) для ресурсов, отсутствующих в СНБ), руб.	Индекс	Сметная стоимость в текущем уровне цен, руб.
				на единицу	коэффициенты	всего с учетом коэффициентов	на единицу	коэффициенты	всего	11			
1	2	3	4	5	6	7	8	9	10	11	12		
Раздел 1. Спортивная площадка													
1	ФЕР27-04-001-04	Устройство подстилающих и выравнивающих слоев оснований: из щебня.	100 м3										
		Объем=(3+3) / 100											
		1 ОТ					173,23		10,39	26,74	278		
		2 ЗМ					5 268,76		316,13	11,49	3 632		
		3 в.т.ч. ОТМ					267,67		16,06	26,74	429		
		4 М					17,08		1,02	8,09	8		
		02.2.05.04 Щебень из плотных горных пород	м3	0		0							
		ЗТ	чел.-ч	21,6		1,296			327,54		707		
		ЗТМ	чел.-ч	20,6		1,236			26,45		1 039		
		Итого по расценке					5 459,07						
		ФОТ							38,88				
		Приказ № 812/пр от 21.12.2020 Прил. п.21 (в ред. пр. № 636/пр от 02.09.2021)	%	147		147			25,13		672		
		11.12.2020 Прил. п.21	%	95		95							
		Приказ № 774/пр от 11.12.2020 Прил. п.21	%										
		Приказ № 774/пр от СП Автомобильные дороги	%										
2	ФССЦ-02.2.05-04-0085	Щебень из природного камня для строительных работ марка: 600, фракция 5 (3)-40 мм	м3			6	106,14		636,84	8,09	5 152		
		Объем=3*3							391,55				
		Установка металлических столбов высотой до 4 м. с погружением в бетонное основание	100 шт			0,34							
		Объем=34 / 100											
		1 ОТ					304,01		103,36	26,74	2 764		
		2 ЗМ					3 430,97		1 166,53	11,49	13 403		
		3 в.т.ч. ОТМ					281,18		95,60	26,74	2 556		
		4 М					233,10		79,25	8,09	641		
		04.1.02.05 Смеси бетонные тяжёлого бетона	м3	6,34		2,1556							
		07.2.07.11 Стойки металлические опорные	шт	100		34							
		ЗТ	чел.-ч	35,64		12,1176							
		ЗТМ	чел.-ч	22,48		7,6432							
		Итого по расценке					3 968,08		1 349,14		5 320		
		ФОТ							198,96				
		Приказ № 812/пр от 21.12.2020 Прил. п.9	%	93		93			185,03		4 948		
		Приказ № 774/пр от СП Строительные металлические конструкции	%	62		62			123,36		3 298		
		11.12.2020 Прил. п.9	%										
		Итого по позиции					1 667,53				25 054		

4	ФССЦ-04.1.02.05-0060	Смесь бетонные тяжелого бетона (БСТ), крутость заполнения 40 мм, класс В15 (M200)	м3	2,156	666,00	1 433,74	8,09	11 599
5	ФССЦ-23.3.09.01-0024	Трубы электросварные профилированные из коррозионностойкой стали 08Х18Н10, наружный размер 60х60 мм, толщина стенки 2,0 мм	10 м	15,3	1 494,96	22 872,89	8,09	186 042
		Объем=(34*4,5) / 10						
6	ФЕР09-08-002-05	Устройство ограждений из готовых металлических решетчатых панелей: высотой до 2 м Объем=33 / 10 1 ОТ 2 ЭМ 3 в т.ч. ОТМ	10 шт	3,3				
		01.5.02.01 Детали крепления барьерных ограждений	компл	120		396		
		01.5.02.02 Панель металлическая решетчатая для барьерных ограждений	шт	10		33		
		3ТМ	чел.-ч	7,11		23,463		
		Итого по расценке	чел.-ч	0,68		2,244		
		ФОТ			80,59	265,95		6 048
		Приказ № 812/лр от 21.12.2020 Прил. п.9	%	93		226,19		5 625
		Приказ № 774/лр от 11.12.2020 Прил. п.9	%	62		210,36		140,24
		Итого по позиции				616,55		15 483
7	ФЕР09-08-002-07	Устройство калиток из готовых металлических решчатых панелей Объем=1 / 10 1 ОТ 2 ЭМ 3 в т.ч. ОТМ	10 шт	0,1				
		01.5.02.01 Детали крепления барьерных ограждений	компл	20		2		
		08.1.06.05 Калитка для барьерных ограждений	шт	10		1		
		3ТМ	чел.-ч	3,31		0,331		
		Итого по расценке	чел.-ч	0,4		0,04		
		ФОТ			42,36	4,23		87
		Приказ № 812/лр от 21.12.2020 Прил. п.9	%	93		3,28		81
		Приказ № 774/лр от 11.12.2020 Прил. п.9	%	62		3,05		54
		Итого по позиции				9,31		226
8	ФССЦ-08.1.06.03-0001	Панели металлические сетчатые Объем=1,5*120	м2	180	42,00	7 560,00	8,09	61 160
9	ФССЦ-01.7.15.07-0006	Дюбели монтажные стальные Объем=136 / 10	10 шт	13,6	7,60	103,36	8,09	836
10	ФССЦ-01.7.04.09-0012	Пеглы наглядная	шт	2	12,00	24,00	8,09	194
11	ФССЦ-01.7.04.10-0001	Ручья-скоба	шт	2	20,24	40,48	8,09	327

12	ФЕР13-03-002-17	Огрунтовка металлических поверхностей за один раз: грунтовкой Цинконаполненной	100 м2	0,408									
		Объем=40,8 / 100											
		1 ОТ				40,02	16,33	26,74		437			
		2 ЗМ				15,90	6,49	11,49		75			
		3 в т.ч. ОТМ				0,22	0,09	26,74		2			
		4 М				1 308,99	534,07	8,09		4 321			
		3Т	чел.-ч	4,1	1,6728								
		3ТМ	чел.-ч	0,02	0,00816								
		Итого по расценке				1 364,91	556,89			439			
		ФОТ					16,42			413			
		Приказа № 812/пр от НР Защита строительных конструкций и 21.12.2020 Прил. п.13 оборудования от коррозии	%	94	94		15,43						
		Приказа № 774/пр от СП Защита строительных конструкций и 11.12.2020 Прил. п.13 оборудования от коррозии	%	51	51		8,37			224			
		Всего по позиции				560,69				5 470			
13	ФЕР13-03-004-27	Окраска металлических огрунтованных поверхностей: краской ЦХСК-1467	100 м2	0,408									
		Объем=40,8 / 100											
		1 ОТ				19,59	7,99	26,74		214			
		2 ЗМ				7,39	3,02	11,49		35			
		3 в т.ч. ОТМ				0,22	0,09	26,74		2			
		4 М				2 156,45	879,83	8,09		7 118			
		3Т	чел.-ч	2,16	0,88128								
		3ТМ	чел.-ч	0,02	0,00816								
		Итого по расценке				2 183,43	890,84			216			
		ФОТ					8,08			203			
		Приказа № 812/пр от НР Защита строительных конструкций и 21.12.2020 Прил. п.13 оборудования от коррозии	%	94	94		7,60			110			
		Приказа № 774/пр от СП Защита строительных конструкций и 11.12.2020 Прил. п.13 оборудования от коррозии	%	51	51		4,12			110			
		Всего по позиции				902,56				7 680			
Спорт: площадка													
14	ФЕР09-08-001-01	Установка металлических столбов высотой до 4 м: с погружением в бетонное основание	100 шт	0,02									
		Объем=2 / 100											
		1 ОТ				304,01	6,08	26,74		163			
		2 ЗМ				3 430,97	68,62	11,49		788			
		3 в т.ч. ОТМ				281,18	5,62	26,74		150			
		4 М				233,10	4,66	8,09		38			
		04.1.02.05 Смесью бетонные тяжелого бетона 07.2.07.11 Стойки металлические опорные	МЗ	6,34	0,1268								
		3Т	шт	100	2								
		3Т	чел.-ч	35,64	0,7128								
		3ТМ	чел.-ч	22,48	0,4496								
		Итого по расценке				3 968,08	79,36			313			
		ФОТ					11,70			291			
		Приказа № 812/пр от НР Строительные металлические конструкции 21.12.2020 Прил. п.9	%	93	93		10,88			194			
		Приказа № 774/пр от СП Строительные металлические конструкции 11.12.2020 Прил. п.9	%	62	62		7,25			194			
		Всего по позиции				97,49				1 474			

15	ФССП-04.1.02.05-0060	Смесь бетонные тяжелого бетона (БСТ), крупность заполнителя 40 мм, класс В15 (М200)	М3	0,127	665,00	84,46	8,09	683
16	ФССП-11.1.01.04-0022	Доска для покрытия полов шпунтованная из древесины хвойных пород антисептированная тип ДП-21 толщина 21 мм, ширина без гребня от 100 до 140 мм	М3	0	2 263,39		8,09	
17	ФССП-15.1.01.02-1020	Сетка волейбольная	ШТ	2	2 964,71	5 929,42	8,09	47 959
18	Мониторинг цен	Сетка волейбольная нить 3,0 мм Цена=4743/1,2	ШТ	1	3 952,50	488,63	8,09	3 953
19	ФССП-15.1.01.04-0001	Ворота для мини-фрутбола	ШТ	2	3 459,48	6 918,96	8,09	55 974
20	Мониторинг цен	Сетка для мини-футбольных ворот нить 2,5 мм Цена=2536/1,2	ШТ	2	2 113,33	522,50	8,09	4 227
Итого по смете:								
Строительные работы								
В том числе:								
оплата труда								
эксплуатация машин и механизмов								
материалы								
накладные расходы								
сметная прибыль								
Итого ФОТ (справочно)								
Итого накладные расходы (справочно)								
Итого сметная прибыль (справочно)								
Компенсация НДС при УСН (МАТ+(ЭМ-ЭПМ)+НР*0,1712+СТ*0,15)*0,20								
ВСЕГО по смете								
						50 870,96		438 132
						347,12		9 283
						1 628,00		18 705
						48 114,11		389 242
						471,23		12 600
						310,50		8 302
						491,08		13 130
						471,23		12 600
						310,50		8 302
						9 945,08		81 500
						60 816,04		519 632,48

Составил:

[должность, подпись (инициалы, фамилия)]

Проверил:

[должность, подпись (инициалы, фамилия)]


Главе города Минусинска
А.О. Первухину

От председателя совета территориального
общественного самоуправления
«Энергетик»

Романенко Светланы Николаевны,
зарегистрирована по адресу:
662605, Красноярский край,
г. Минусинск, ул. Артельная, д. 77.
Телефон 8-913-053-19083

Уважаемый Андрей Олегович!

Территориальное общественное самоуправление «Энергетик» в лице председателя Романенко Светланы Николаевны сообщает, что готово принять участие в софинансировании программы по поддержке местных инициатив проекта по благоустройству спортивной площадки в микрорайоне «Энергетик», выделив на указанные цели денежные средства в размере 19 632 рубля 48 копеек (девятнадцать тысяч шестьсот тридцать два) рубля 48 копеек.

Председатель территориального общественного самоуправления
«Энергетик»
«26» августа 2022 г.  Романенко Светлана
Николаевна

ПРОТОКОЛ

Конференции членов совета территориального общественного самоуправления «Энергетик»

Дата проведения: «01» октября 2019 года.

Время проведения: 17 часов 00 минут.

Место проведения: г. Минусинск, ул. Гоголя, д. 68, зал заседаний Администрации города Минусинска.

Участвуют в конференции 9 человек.

Сведения о регистрации членов конференции территориального общественного самоуправления «Энергетик» (далее - ТОС «Энергетик») прилагаются.

Представитель от администрации города Минусинска – Чистякова Наталья Владимировна.

Кворум обеспечен.

Слушали: члена совета ТОС «Энергетик» Светлану Николаевну Романенко, которая открыла конференцию и предложила следующую повестку дня:

ПОВЕСТКА ДНЯ

- I. Об избрании председателя и секретаря конференции.
 - II. Об избрании совета территориального общественного самоуправления «Энергетик».
 - III. Об избрании председателя совета территориального общественного самоуправления «Энергетик».
 - IV. Об избрании заместителя председателя совета территориального общественного самоуправления «Энергетик».
 - V. Об избрании секретаря совета территориального общественного самоуправления «Энергетик».
 - VI. О внесении изменений в пункт 1.8. Устава ТОС «Энергетик».
 - VII. Об избрании лица, осуществляющего хранение денежных средств, документов Совета и отчетов ревизионной комиссии (ревизора) территориального общественного самоуправления «Энергетик».
 - VIII. О назначении лица, ответственного за направление документов конференции и устава территориального общественного самоуправления «Энергетик» в органы местного самоуправления.
-

Проголосовали:

«ЗА» - 9 человек; «ПРОТИВ» - — человек; «ВОЗДЕРЖАЛИСЬ» - — человек.

Повестка дня принята.

Вопрос № 1

«Об избрании председателя и секретаря конференции»

Слушали:

Романенко Светлану Николаевну, которая в качестве председателя конференции предложила свою кандидатуру, а в качестве секретаря конференции выступающая предложила избрать Кропачеву Инну Михайловну.

Решили:

Избрать председателем конференции Романенко Светлану Николаевну, секретарем конференции – Кропачеву Инну Михайловну.

Проголосовали:

«ЗА» - 9 человек; «ПРОТИВ» - — человек; «ВОЗДЕРЖАЛИСЬ» - — человек.

Решение принято.

Вопрос № 2

«Об избрании совета территориального общественного самоуправления «Энергетик»

Слушали:

Романенко Светлану Николаевну, которая предложила в соответствии с принятым уставом избрать совет территориального общественного самоуправления в следующем составе:

- 1) Абаринов Александр Петрович.
- 2) Арапова Наталья Владимировна.

- 3) Войткевич Александр Константинович.
- 4) Головашов Максим Анатольевич.
- 5) Крапан Светлана Леонидовна.
- 6) Кропочева Инна Михайловна.
- 7) Кулешов Игорь Анатольевич
- 8) Мирсаитова Татьяна Владимировна.
- 9) Мухомедзянов Валентин Владимирович
- 10) Романенко Светлана Николаевна.

Решили:

Избрать совет территориального общественного самоуправления в предложенном составе.

Проголосовали:

«ЗА» - 9 человек; «ПРОТИВ» - — человек; «ВОЗДЕРЖАЛИСЬ» - — человек.

Решение принято.

Вопрос № 3

«Об избрании председателя совета территориального общественного самоуправления «Энергетик»

Слушали: Кропочеву Инну Михайловну, которая предложила избрать председателем совета территориального общественного самоуправления «Энергетик» Романенко Светлану Николаевну.

Решили:

Избрать председателем совета территориального общественного самоуправления «Энергетик» Романенко Светлану Николаевну.

Проголосовали:

«ЗА» - 9 человек; «ПРОТИВ» - — человек; «ВОЗДЕРЖАЛИСЬ» - — человек.

Решение принято.

Вопрос № 4

«Об избрании заместителя председателя совета территориального общественного самоуправления «Энергетик»

Слушали: Романенко Светлану Николаевну, которая предложила избрать заместителем председателя совета территориального общественного самоуправления «Энергетик» Мирсаитову Татьяну Владимировну.

Решили:

Избрать заместителем председателя совета территориального общественного самоуправления «Энергетик» Мирсаитову Татьяну Владимировну.

Проголосовали:

«ЗА» - 9 человек; «ПРОТИВ» - — человек; «ВОЗДЕРЖАЛИСЬ» - — человек.

Решение принято.

Вопрос № 5

«Об избрании секретаря совета территориального общественного самоуправления «Энергетик»

Слушали: Романенко Светлану Николаевну, которая предложила избрать Кропачеву Инну Михайловну секретарем совета территориального общественного самоуправления «Энергетик».

Решили:

Избрать Кропачеву Инну Михайловну секретарем совета территориального общественного самоуправления «Энергетик».

Проголосовали:

«ЗА» - 9 человек; «ПРОТИВ» - — человек; «ВОЗДЕРЖАЛИСЬ» - — человек.

Решение принято.

Вопрос № 6

«О внесении изменений в п. 1.8. Устава ТОС «Энергетик»

Слушали: Романенко Светлану Николаевну, которая предложила считать место нахождения ТОС «Энергетик»: Россия, Красноярский край, индекс 662610, г. Минусинск, ул. Артельная д.77.

Решили:

Считать место нахождения ТОС «Энергетик»: Россия, Красноярский край, индекс 662610, г. Минусинск, ул. Артельная д.77.

Проголосовали:

«ЗА» - 9 человек; «ПРОТИВ» - — человек; «ВОЗДЕРЖАЛИСЬ» - — человек.

Решение принято.

Вопрос № 7

«Об избрании лица, осуществляющего хранение денежных средств, документов совета и отчетов ревизионной комиссии (ревизора) территориального общественного самоуправления «Энергетик»

Слушали: Кропачеву Инну Михайловну, которая предложила в качестве лица осуществляющего хранение денежных средств, документов совета и отчетов ревизора территориального общественного самоуправления «Энергетик» избрать Романенко Светлану Николаевну.

Решили:

Избрать Романенко Светлану Николаевну ответственным за хранение денежных средств, документов совета и отчетов ревизора территориального общественного самоуправления «Энергетик».

Проголосовали:

«ЗА» - 9 человек; «ПРОТИВ» - — человек; «ВОЗДЕРЖАЛИСЬ» - — человек.

Решение принято.

Вопрос № 8

«О назначении лица, ответственного за направление документов конференции и устава территориального общественного самоуправления «Энергетик» в органы местного самоуправления»

Слушали: Кропачеву Инну Михайловну, которая предложила назначить Романенко Светлану Николаевну ответственной за направление документов конференции и изменений в устав территориального общественного самоуправления «Энергетик» в органы местного самоуправления.

Решили:

Назначить Романенко Светлану Николаевну ответственной за направление документов конференции и изменений в устав территориального общественного самоуправления «Энергетик» в органы местного самоуправления.

Проголосовали:

«ЗА» - 9 человек; «ПРОТИВ» - — человек; «ВОЗДЕРЖАЛИСЬ» - — человек.

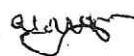
Решение принято.

Председатель конференции граждан



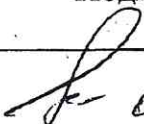

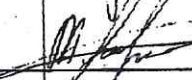
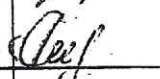


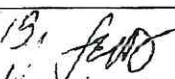
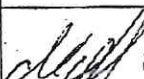
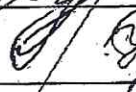
С.Н. Романенко

Секретарь конференции граждан



И.М. Кропачева

Регистрационный лист граждан конференции членов совета территориального
общественного самоуправления «Энергетик».

№ п/п	Фамилия, Имя, Отчество	Подпись, дата
1.	Арапова Наталья Владимировна	 01.10.19
2.	Войткевич Александр Константинович	 01.10.19
3.	Головашов Максим Анатольевич	 01.10.19
4.	Крапан Светлана Леонидовна	 01.10.19
5.	Кропочева Инна Михайловна	 01.10.19
6.	Кулешов Игорь Анатольевич	 01.10.19
7.	Мирсаитова Татьяна Владимировна	01.10.19, 
8.	Мухомедзянов Валентин Владимирович	 01.10.19
9.	Романенко Светлана Николаевна	 01.10.19
10.	Нбариев Александр Петрович	
11.		
12.		

РОССИЙСКАЯ ФЕДЕРАЦИЯ
АДМИНИСТРАЦИЯ ГОРОДА МИНУСИНСКА
КРАСНОЯРСКОГО КРАЯ

ПОСТАНОВЛЕНИЕ

23.03.2020

№ АГ-425-п

О внесении изменений в Устав
территориального общественного
самоуправления «Энергетик»

В соответствии с Федеральным законом от 06.10.2003 №131-ФЗ «Об общих принципах организации местного самоуправления в Российской Федерации», Уставом городского округа-город Минусинск, решением Минусинского городского Совета депутатов от 28.06.2018 №10-66р «Об утверждении Положения о территориальном общественном самоуправлении в муниципальном образовании город Минусинск», на основании заявления председателя совета территориального общественного самоуправления «Энергетик» от 09.10.2019, ПОСТАНОВЛЯЮ:

1. Внести в Устав территориального общественного самоуправления «Энергетик», утвержденный постановлением Администрации города Минусинска от 11.03.2019 № АГ-322-п «О регистрации Устава территориального общественного самоуправления «Энергетик», следующие изменения:

в разделе 1 «Общие положения»;

пункт 1.8. изложить в следующей редакции:

«1.8. Место нахождения ТОС: Россия, Красноярский край, индекс 662610, г. Минусинск, ул. Артельная, д. 77.»

2. Поручить отделу по работе со СМИ и общественными объединениями администрации города Минусинска (Чистякова) совершить действия по регистрации изменений в устав с занесением учетной записи в журнал регистрации уставов территориальных общественных самоуправлений.

3. Контроль за выполнением постановления оставляю за собой.

4. Постановление вступает в силу со дня подписания.

Глава города



А.О. Первухин

Согласие на обработку персональных данных

Я, Романенко Светлана Николаевна

(фамилия, имя, отчество субъекта персональных данных полностью)

имеющий (ая) паспорт серия 04 05 номер 085998, выдан отделом внутренних дел Курагинского района Красноярского края 28.10.2006

Г. _____,

(наименование органа, выдавшего документ, дата выдачи)

зарегистрированный (ая) по адресу:

662605, Красноярский край, г. Минусинск, ул. Артельная, д. 77

(почтовый индекс, адрес регистрации по месту жительства)

в соответствии с Федеральным законом от 27.07.2006 № 152-ФЗ «О персональных данных» даю согласие Администрации города Минусинска (662608, Красноярский край, г. Минусинск, Гоголя.68) на обработку моих персональных данных, содержащихся в представленных документах, с использованием средств автоматизации, а также без использования средств автоматизации, а именно совершение действий, предусмотренных п.3 ч.1 ст. 3 Федерального закона от 27.07.2006 № 152-ФЗ «О персональных данных».

Обработка персональных данных осуществляется Администрацией города Минусинск в целях рассмотрения представленного мною инициативного проекта, реализации проекта, в случае прохождения его в конкурсном отборе. Доступ к моим персональным данным могут получать работники Администрации города Минусинска, ее отраслевых органов и структурных подразделений, подведомственных муниципальных учреждений, члены комиссии по инициативным проектам в объеме, требуемом для исполнения ими своих обязанностей и функций.

Настоящее согласие вступает в силу со дня его подписания и действует до истечения сроков хранения соответствующей информации или документов, содержащих указанную информацию, определяемых в соответствии с законодательством Российской Федерации.

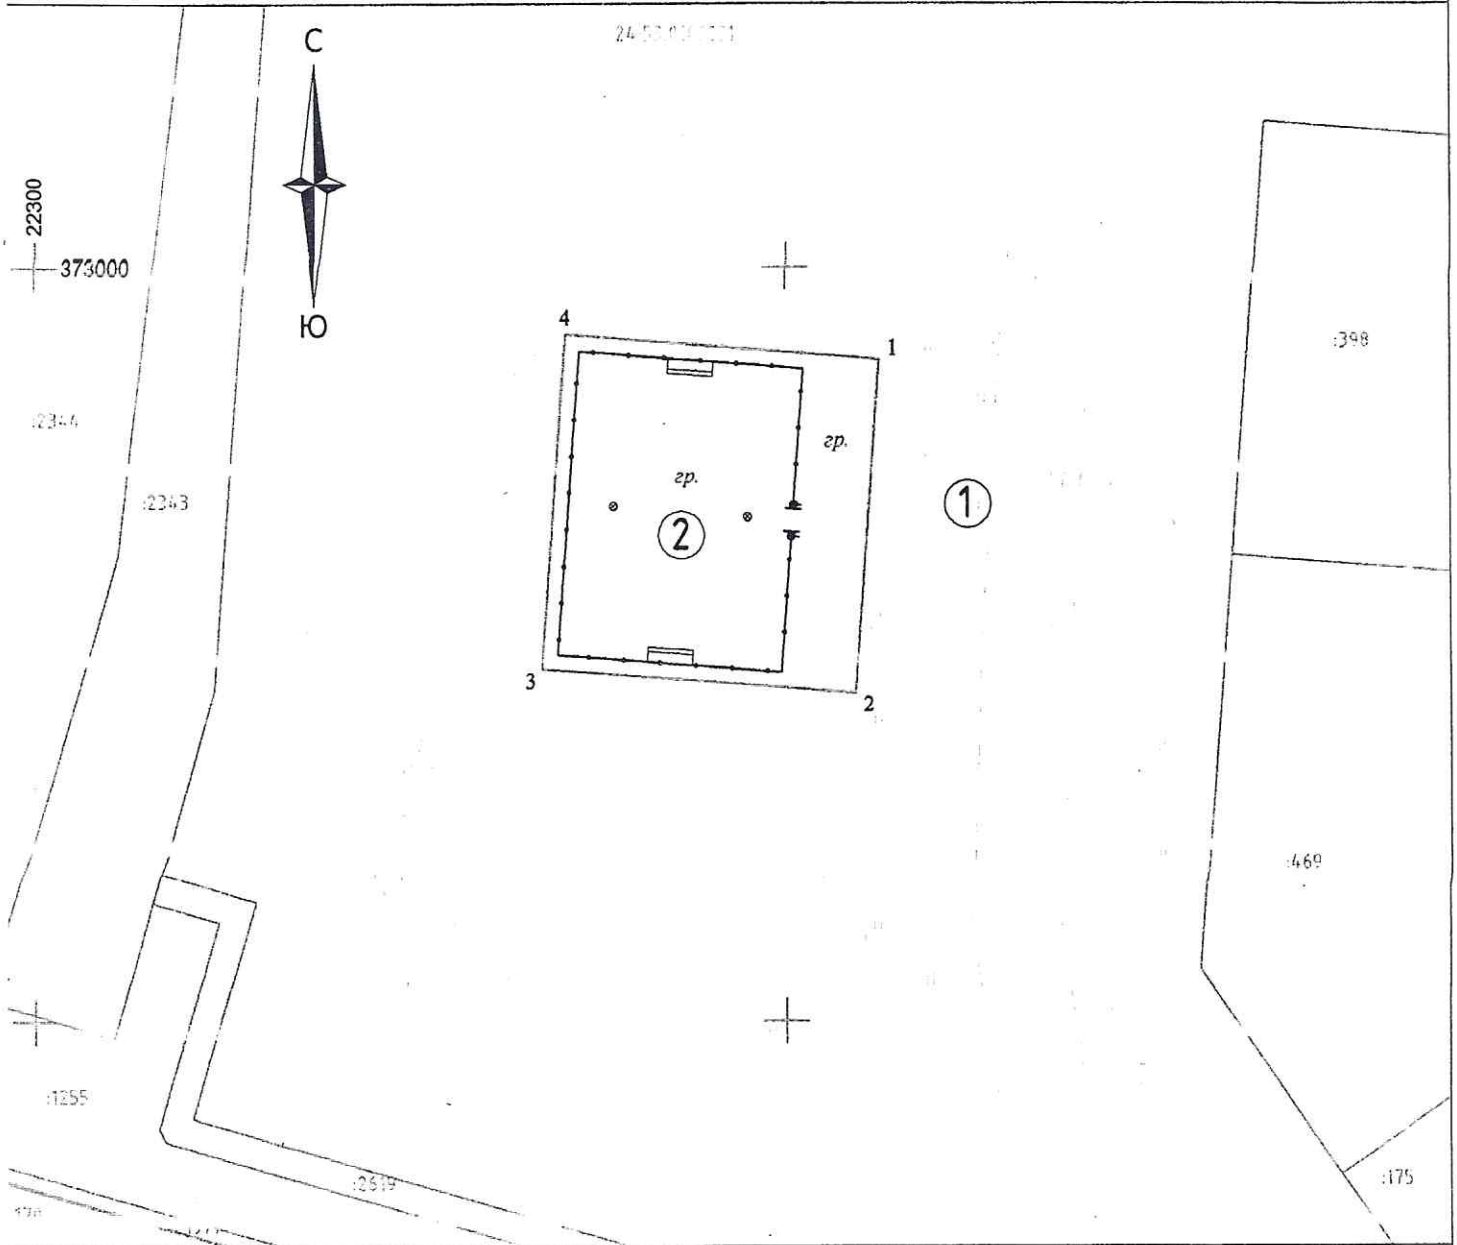
Согласие может быть отозвано мною в любое время на основании моего письменного заявления.

"26" августа 2022
(дата)


(подпись)

Романенко
(расшифровка)


Графическое отображение земель или земельного участка



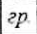

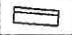

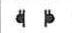
Экспликация земель

- ① земли общего пользования
- ② земли под спортивную площадку

Условные обозначения

-  рассматриваемый земельный участок
- 4. поворотный № точки границы земельного участка
- A. точки пересечения существующих

Описание объекта

-  Гравийное покрытие
-  Стойки волейбольные
-  Ворота для мини-футбола
-  Металлическое ограждение высотой до 2м
-  Ворота на металлических столбах

Графическое отображение земельного участка разработано на топографической основе выполненной МУП "Земли Города"

Заявитель _____
(подпись)

_____ (расшифровка подписи)

Утверждена

от _____ № _____

Схема границ земель или земельного участка
Система координат: СК кадастрового округа, зона 4

Объект: Спортивные площадки, элементы благоустройства территории, в том числе малые архитектурные формы.

Местоположение/кадастровый №: 24:53:0109001 Красноярский край, г. Минусинск, район ул.60 лет Победы

Площадь земельного участка 462,0 м²

Категория земель: Земли населенных пунктов

Вид разрешенного использования: спортивные площадки, элементы благоустройства территории, в том числе малые архитектурные формы.

Каталог координат				
№ точки	Длина линии (м)		X	Y
1	1-2	22,00 м	372993.90	22356.23
2	2-3	21,00 м	372971.97	22354.54
3	3-4	22,00 м	372973.59	22333.60
4	4-1	21,00 м	372995.52	22335.30

Описание границ:

от 1 до 4; от 4 до 1; - земли общего пользования

Топографическая съемка по адресу:
Красноярский край, г. Минусинск, район ул. 60 лет Победы



Границы земельных участков учтенных в Государственном Кадастре Недвижимости


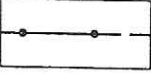
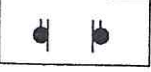


Местоположение подземных инженерных коммуникаций требует согласование с соответствующими организациями
Ознакомлен: _____

			Лицензия СИГ- 00851- Г от 30.03.2007, СИГ- 00852-К от 30.03.2007				
			Заказчик:				
Изм.	Кол. уч.	Лист		Красноярский край, г. Минусинск, район ул. 60 лет Победы	стадия	лист	листов
Директор	А.И. Шелугов	06.20.22			П	1	1
Исп.	Р.В. Вайнлов	06.20.22			МУП г.Минусинска "Земли города"		
			Топографическая съёмка М 1 : 500 Система координат - местная Система высот - Балтийская				

Технико - экономические показатели земельного участка

*схема
10052, 28*

1. Общая площадь земельного участка - 462,0 м²,

-  - рассматриваемый земельный участок (462,0 м²)
-  - Металлическое ограждение высотой до 2м (68,0 м)
-  - Ворота на металлических столбах
-  - Ворота для мини-футбола
-  - Стойки волейбольные

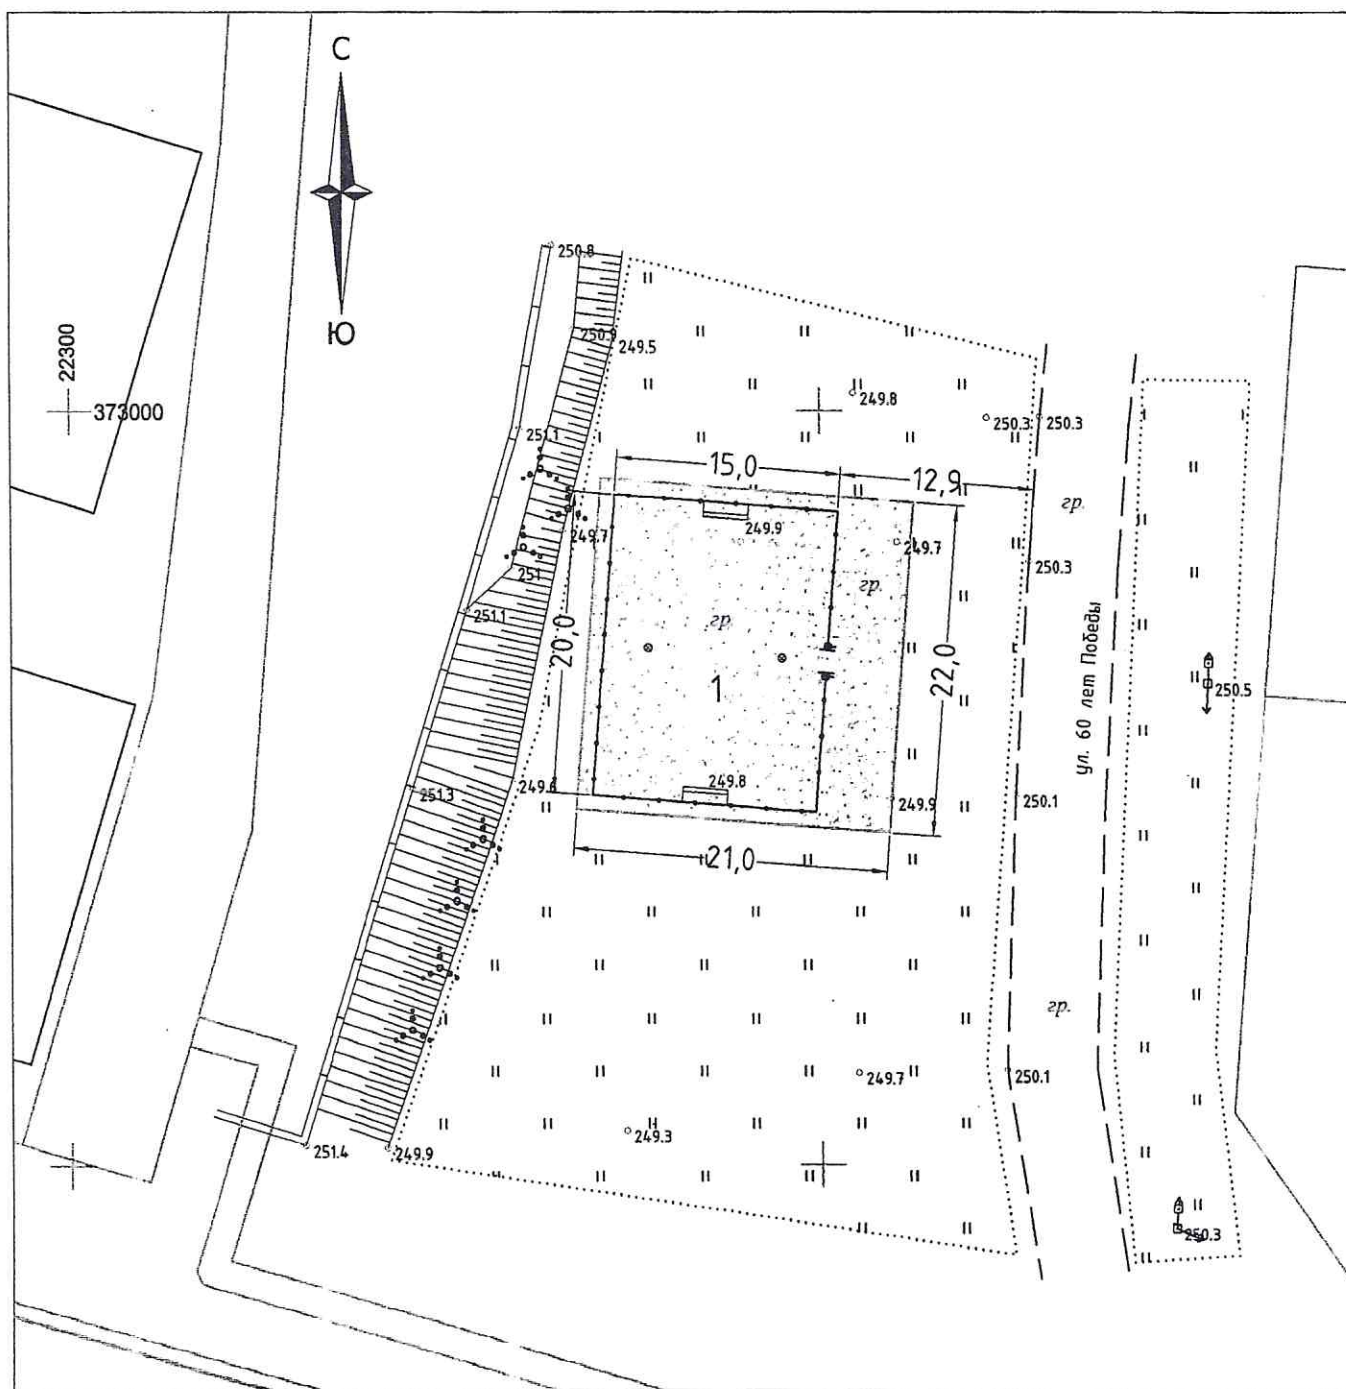
Экспликация сооружений

Номер на плане	Наименование	Примечание
1	Проектируемая спортивная площадка	

1. Схема планировочной организации разработана на тахеометрической съемке в масштабе 1:500, произведенной МУП г. Минусинска "Земли города" в 2022 г.
2. Размеры даны в метрах.
3. Площадь земельного участка - 462,0 м²

0344 - 2022 ПЗУ						
Заказчик: Романенко Светлана Николаевна						
Изм.	Кол.уч	Лист	№ док.	Подп.	Дата	
Магазин по адресу: Красноярский край, г. Минусинск, район ул. 60 лет Победы				Стадия	Лист	Листов
				П	1	1
Разработал Липунцов В.А.						
				06.2022	МУП "Земли города" СРО-П-009-05062009	
Схема планировочной организации земельного участка. Технико-экономические показатели земельного участка. Экспликация сооружений.						

Схема планировочной организации земельного участка



Проект разработан на основании тахеометрической съёмки участка, выполненной МУП г. Минусинска "Земли города" в 2022г.
 Система координат - местная
 Система высот - Балтийская

РОССИЙСКАЯ ФЕДЕРАЦИЯ
АДМИНИСТРАЦИЯ ГОРОДА МИНУСИНСКА
КРАСНОЯРСКОГО КРАЯ

ПОСТАНОВЛЕНИЕ

28.07.2022

№ АГ-1534-п

Об определении границ территории, на которой планируется реализация инициативного проекта

В соответствии со статьями 26.1, 27, 29, 31, 56.1 Федерального закона от 06.10.2003 № 131-ФЗ «Об общих принципах организации местного самоуправления в Российской Федерации», Решением Минусинского городского Совета депутатов от 27.05.2021 № 41-262-р «О порядке реализации инициативных проектов на территории муниципального образования город Минусинск», Уставом городского округа город Минусинск Красноярского края, в целях рассмотрения инициативных проектов и проведения конкурсного отбора, **ПОСТАНОВЛЯЮ:**

1. Определить границы территории города Минусинска, на которой планируется реализация инициативного проекта «Спортивная площадка микрорайон «Энергетик» согласно приложению.
2. Опубликовать постановление в средствах массовой информации, осуществляющих официальное опубликование нормативно-правовых актов Администрации города Минусинска и разместить на официальном сайте муниципального образования города Минусинска в сети Интернет.
3. Контроль за выполнением настоящего постановления возложить на заместителя Главы города по общественно-политической работе Кырова В.В.
4. Постановление вступает в силу со следующего за днем его официального опубликования и распространяет свое действие на правоотношения возникшие с 26.05.2022 года.

Глава города

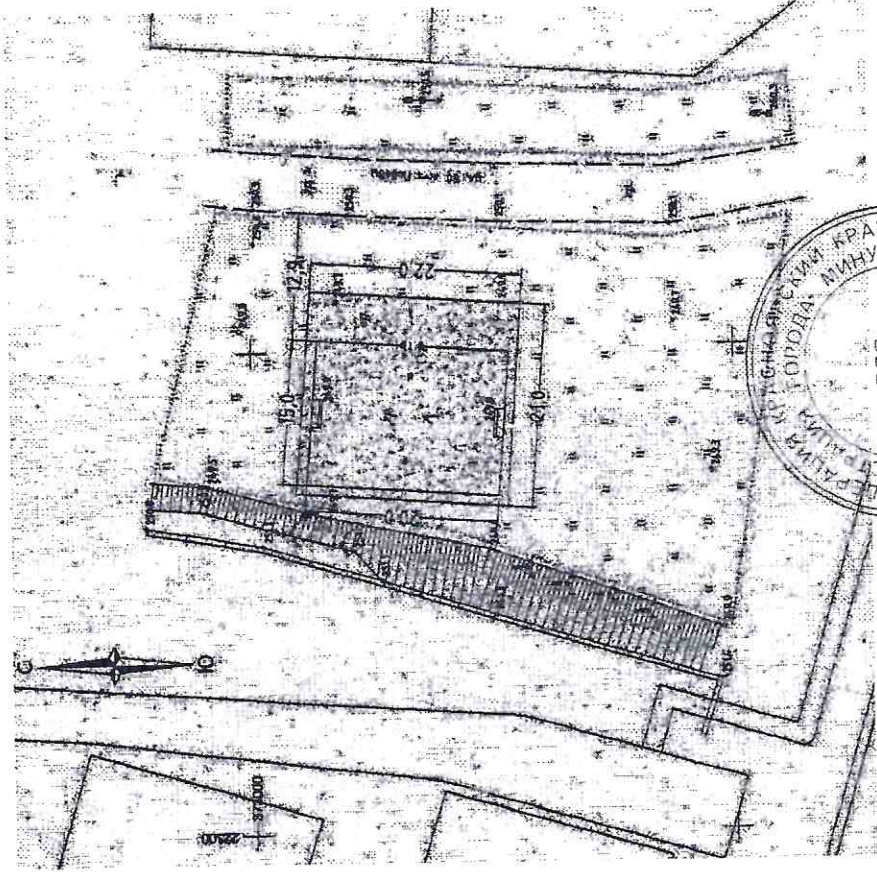


А.О. Первухин

Приложение к
постановлению
Администрации города
Минусинска
от 28.07.2022 № АГ-1534-п

ГРАНИЦЫ

территории города Минусинска, на которых планируется реализовать инициативный проект «Спортивная площадка микрорайон «Энергетик»



Директор МКУ

П.В. Островский