




Схема резервируемых земель

М 1:1000

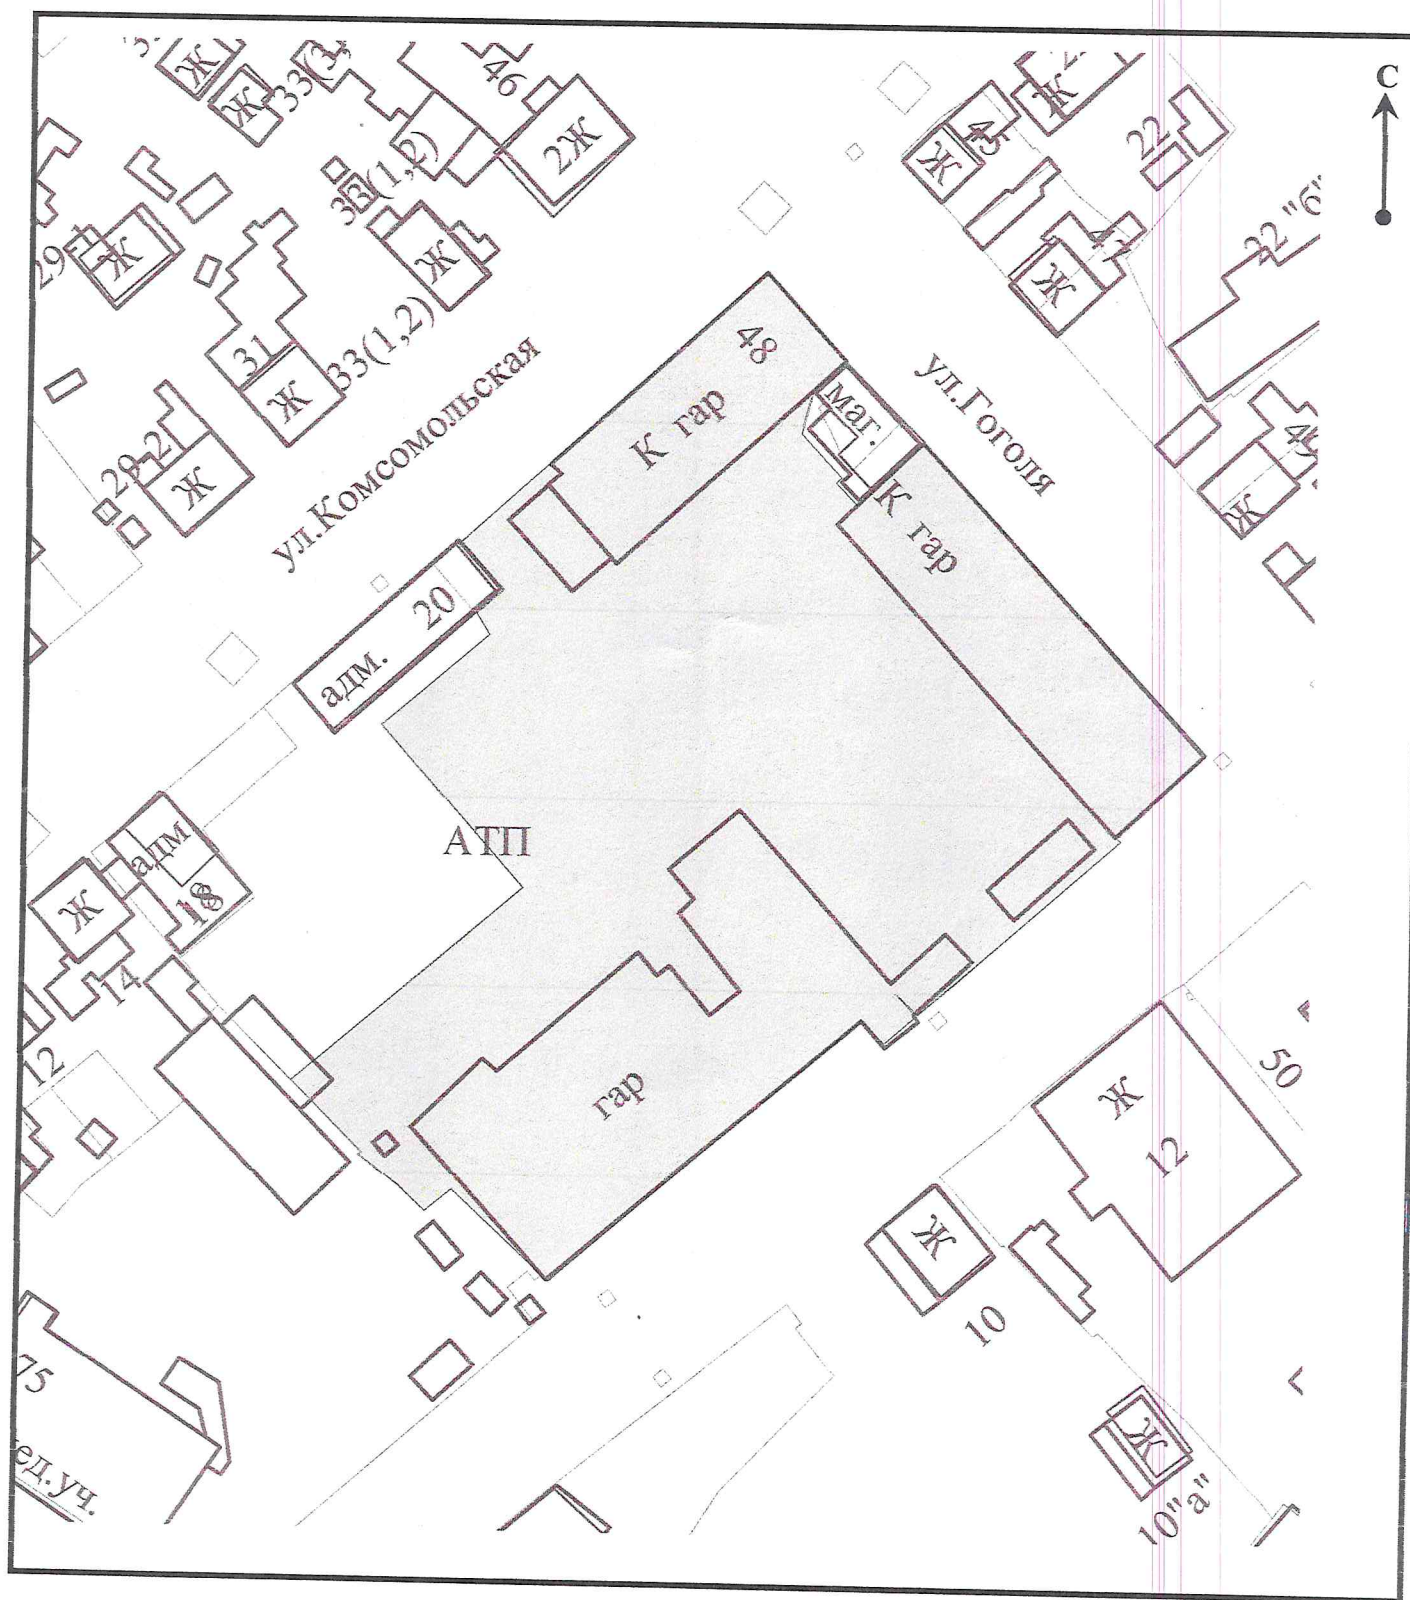

- Резервируемый земельный участок, площадью 7836 кв.м
по адресу: Красноярский край, г. Минусинск, ул. Комсомольская

Схема резервируемых земель
М 1:3000

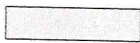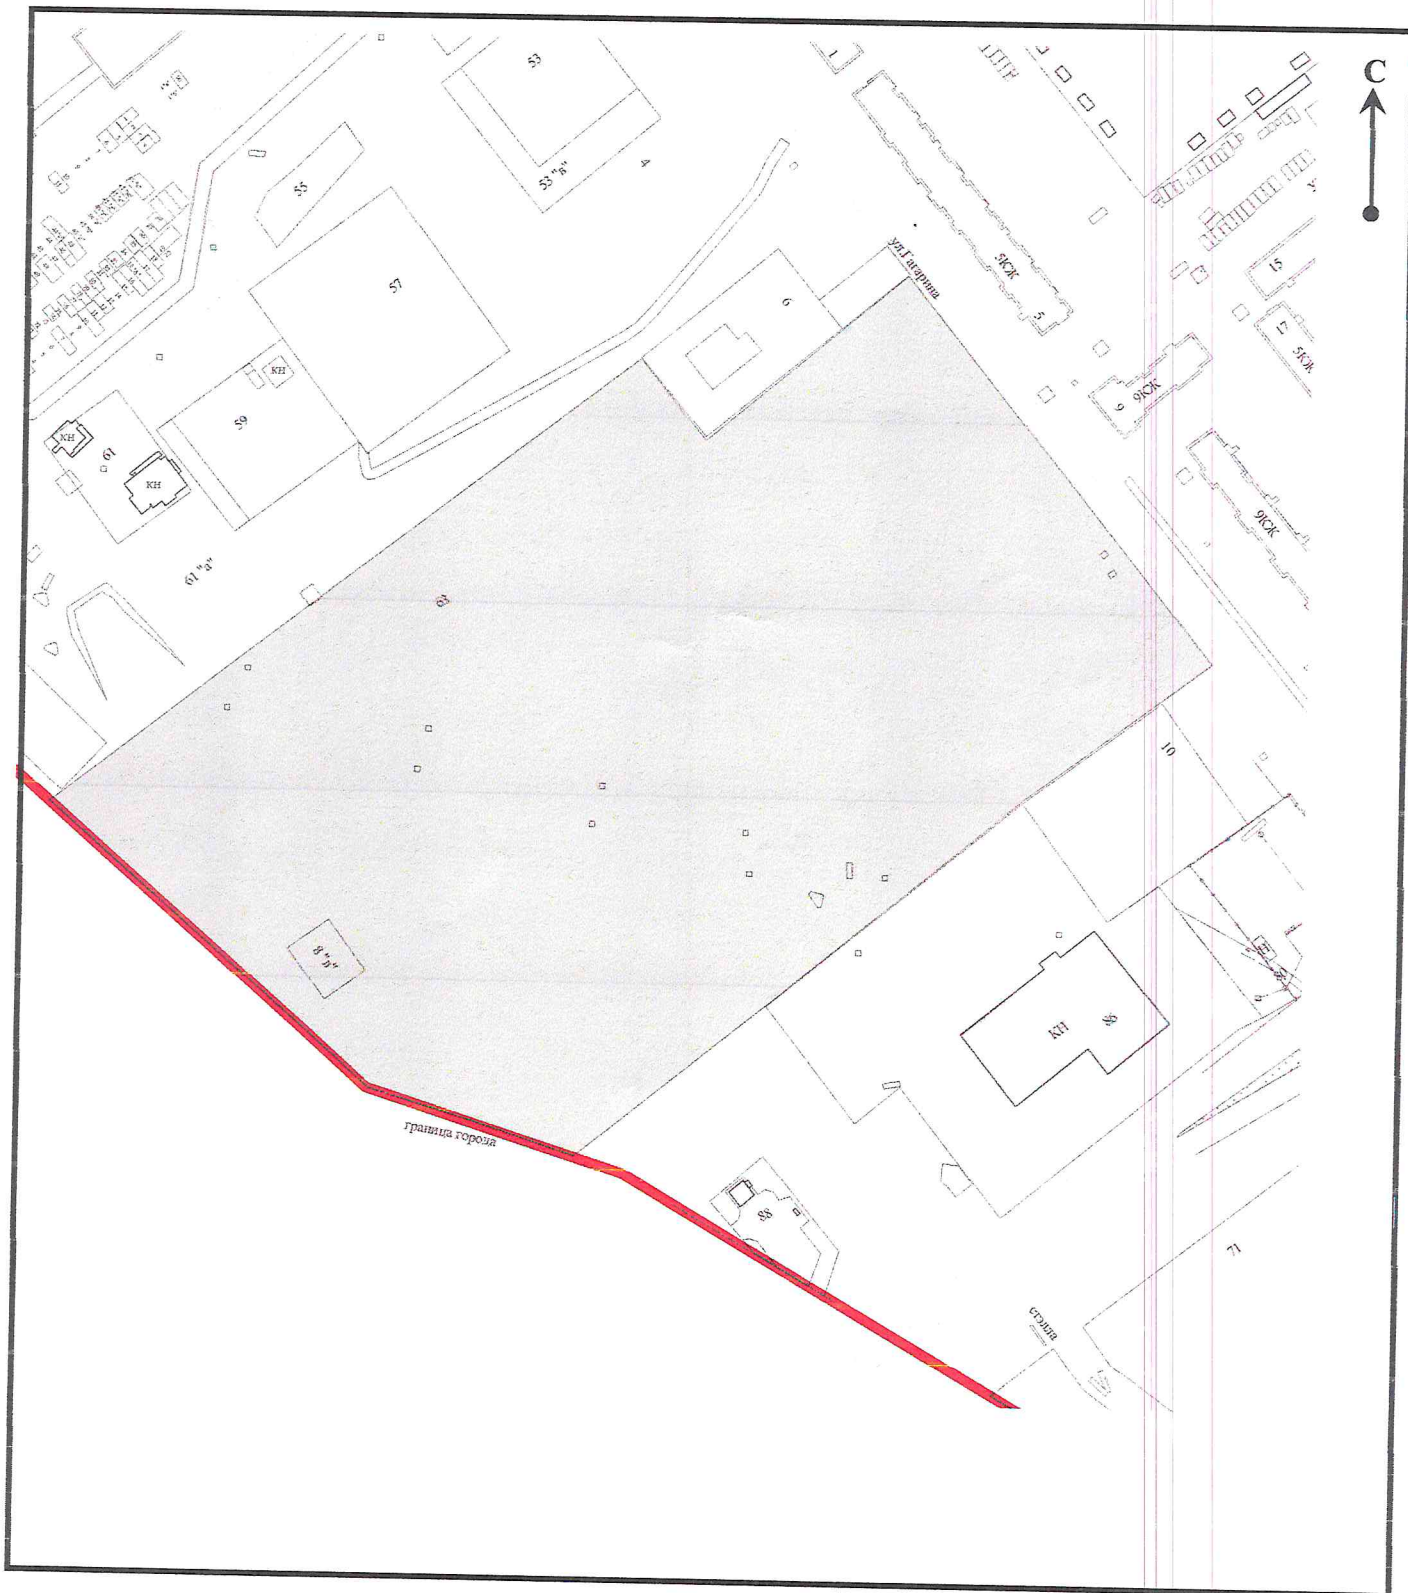

- Резервируемый земельный участок, площадью 82642 кв.м
по адресу: Красноярский край, г.Минусинск, район ул.Гагарина, 6