


*Примечание к 3
и договору аренды*

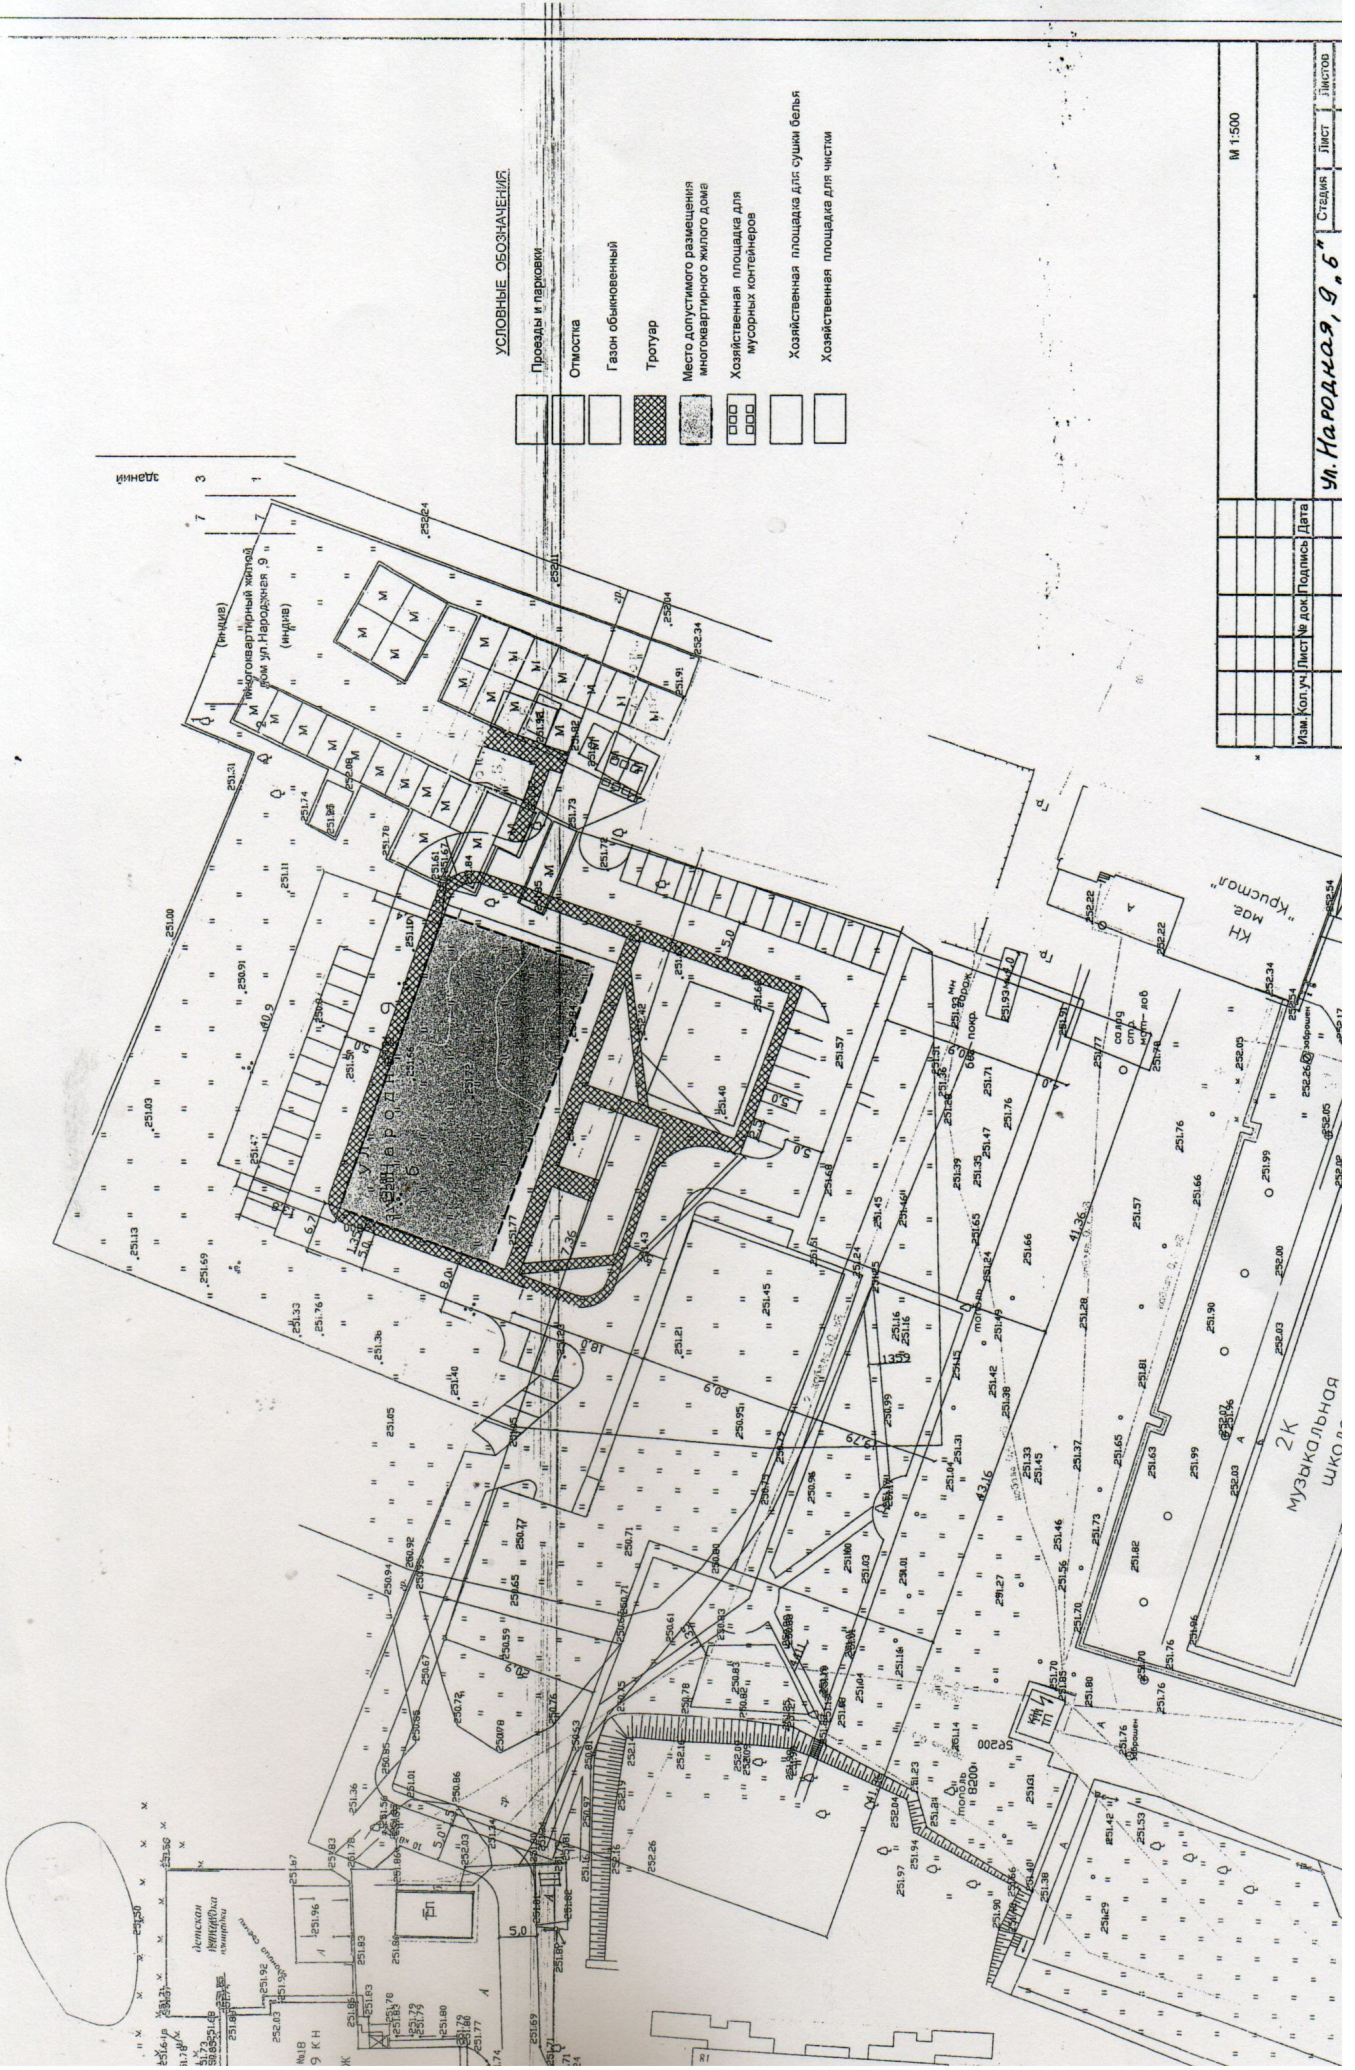

УСЛОВНЫЕ ОБОЗНАЧЕНИЯ

- Проезды и парковки
- Отопления
- Газон обыкновенный
- Тротуар
- Место допустимого размещения многоквартирного жилого дома
- Хозяйственная площадка для мусорных контейнеров
- Хозяйственная площадка для сушки белья
- Хозяйственная площадка для чистки

М 1:500

Имя	Коп.уч.	Лист №	Подпись	Дата

ул. Народная, 9, 6

2К Музыкальная школа

КН "Мог. Кустов"