

## МУП г. Минусинска «Горводоканал»

Российская федерация, 662607, Красноярский край, г. Минусинск, ул. Суворова, 3,  
ИНН 2455029945, р/сч 40702810131360002296, Красноярского отделения № 8646  
ПАО Сбербанк г. Красноярск,  
к/сч. 30101810800000000627, БИК 040407627, КПП 245501001,  
ОГРН 1102455000317 E-mail: [gyk@kristel.ru](mailto:gyk@kristel.ru)

☎ (391-32) 2-14-28

факс (391-32) 2-13-55

### ТЕХНИЧЕСКИЕ УСЛОВИЯ № 114-В

на присоединение к водопроводной сети  
земельного участка для строительства многоквартирного (многоэтажного) дома,  
по адресу: г. Минусинск, ул. Народная, 9 «б»  
с кадастровым номером 24:53:01 10 365:2024  
(Заявитель: Администрация города Минусинска)


1. Место присоединения: существующий колодец ВК7-15 на водопроводной сети по ул. Народная, 9 «б» с установкой дополнительного водопроводного колодца для установки узла учета (смотри схему обороте).
2. Диаметр существующего трубопровода в месте присоединения: 150 мм.
3. Максимальная нагрузка в точке присоединения: (уточнить при проектировании)
4. Требования к устройству узла учета: установить узел учета на границе балансовой принадлежности в установленном водопроводном колодце.
  - 4.1. Средства измерений на узле учета должны быть защищены от несанкционированного вмешательства в их работу, нарушающего достоверный учет количества полученной питьевой воды. Метрологический класс счетчика воды – не ниже класса В.
5. Проект водоснабжения должен соответствовать требованиям действующей нормативной технической документации, настоящих технических условий и согласован с городской архитектурой и МУП г. Минусинска «Горводоканал». Глубина заложения водопроводной сети не менее 2,7 м.
6. Производители работ по проектированию и прокладке водопроводной сети должны иметь свидетельство саморегулируемой организации о допуске на данные виды работ.
7. Особые условия, при которых разрешается присоединение:
  - 7.1. Устройства, сооружения для присоединения и подключение к существующей водопроводной сети выполнить силами МУП г. Минусинска «Горводоканал» с оплатой за выполненную работу по дополнительному договору.
  - 7.2. При сдаче в эксплуатацию водопроводной сети, предоставить в МУП г. Минусинска «Горводоканал» сертификаты на используемые материалы, исполнительную документацию и акты на скрытые работы, подписанные представителем МУП г. Минусинска «Горводоканал».
  - 7.3. Предусмотреть присоединение к канализационной сети или устройство (по согласованию с отделом архитектуры г. Минусинска) септика.
  - 7.4. Подключение сдаваемой водопроводной сети возможно после предоставления собственностью на построенную сеть водоснабжения, промывки, гидравлических испытаний, дезинфекции с последующей промывкой до получения удовлетворительных метрологических анализов, оформления акта о выполнении технических условий, присоединения к канализационной сети или устройства септика и заключения договора на получение питьевой воды и прием (откачку) сточных вод (п.5 статья 7 Федерального закона № 416-ФЗ от 07.12.2011).
8. Технические условия действительны до 21 августа 2021 г.

Директор МУП г. Минусинска «Горводоканал»

В.А. Петровский





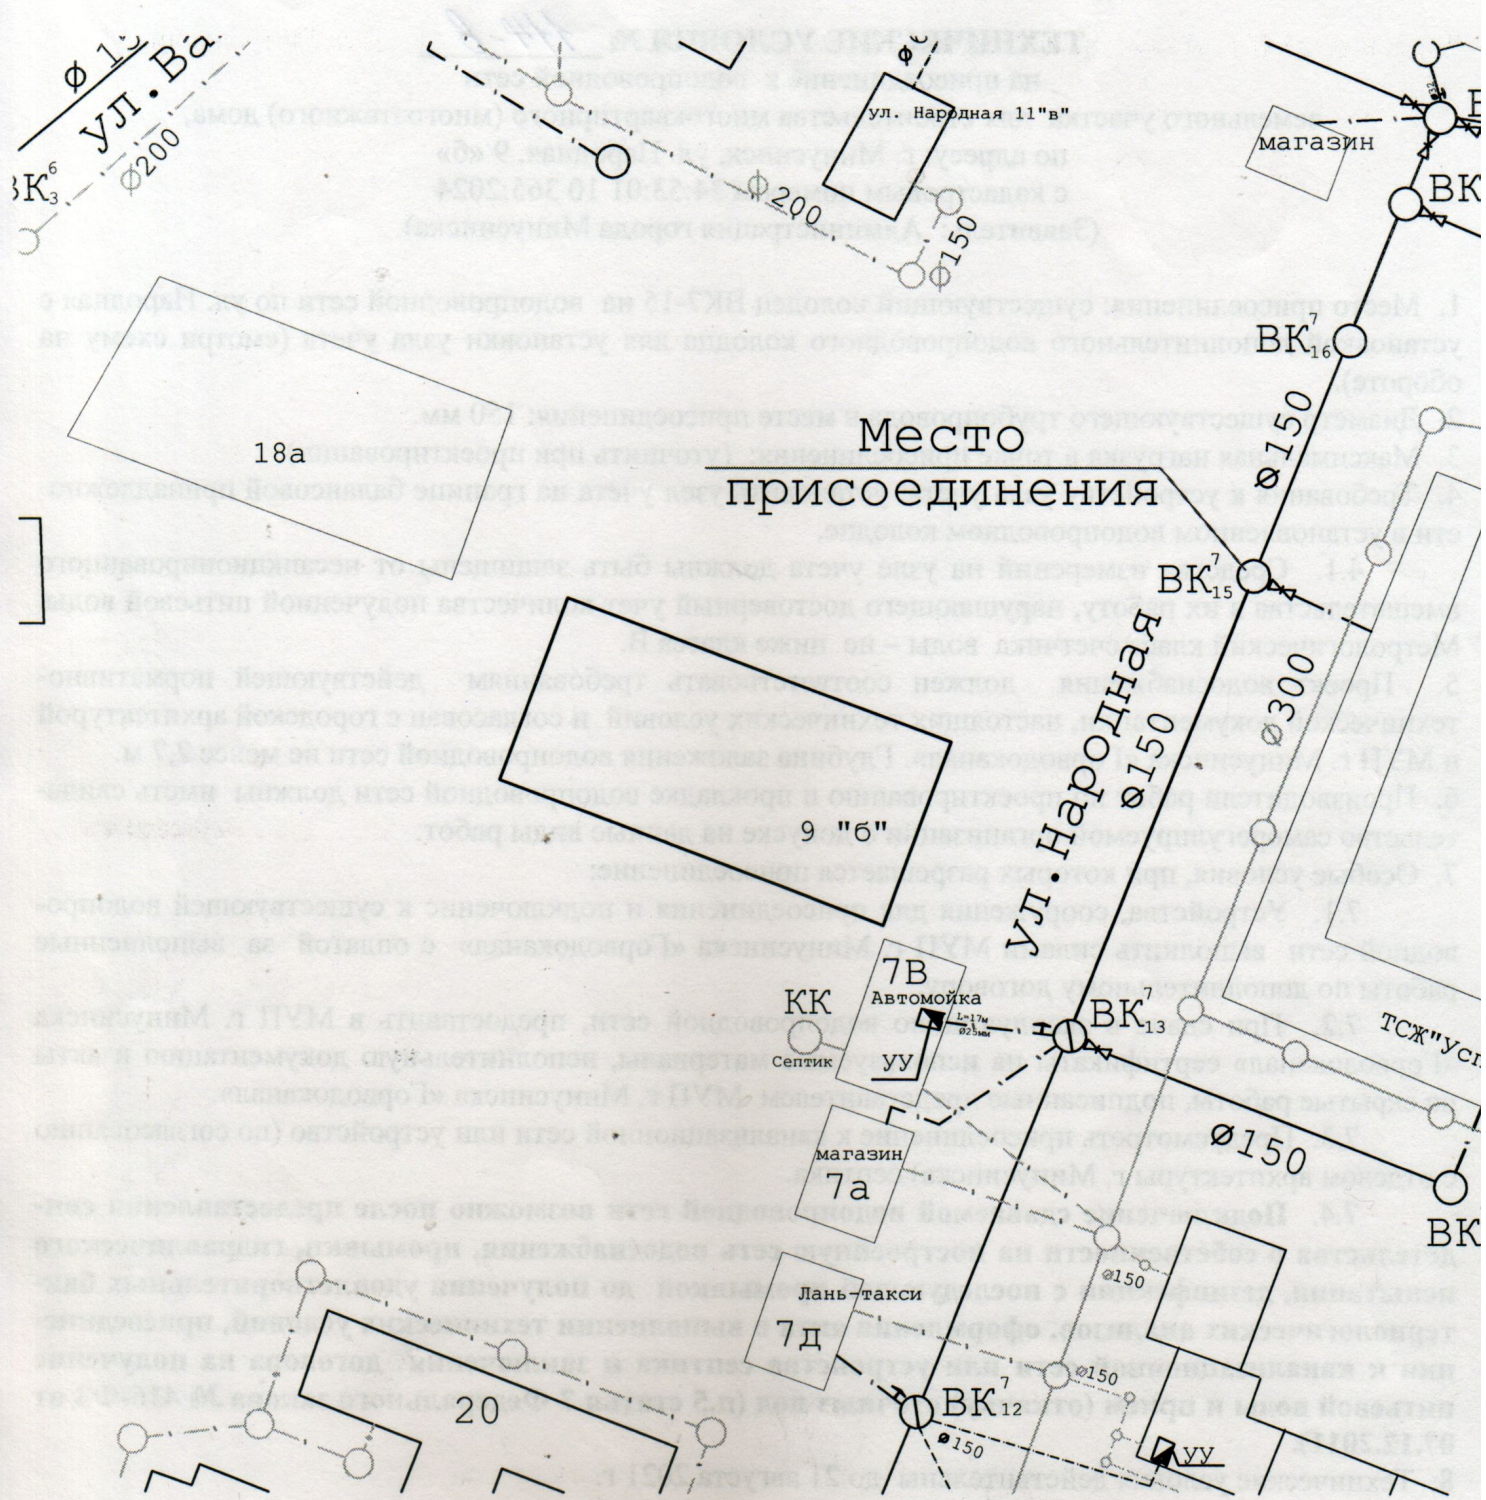

В.А. Перевалов

