



г. Минусинск Схема планировки территории. Основной чертеж М 1:1000

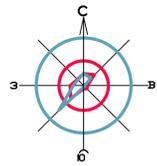

Легенда условных обозначений:
 - в земле
 - в воздухе

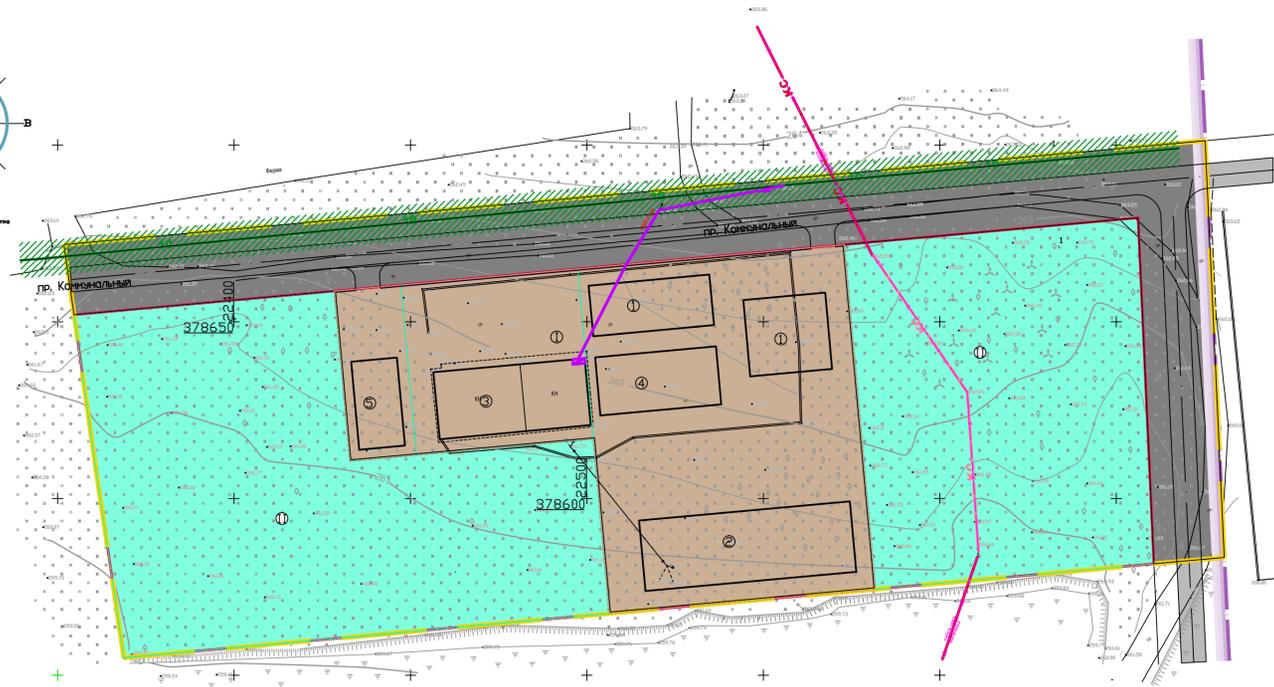

ЭКСПЛИКАЦИЯ ЗДАНИЙ И СООРУЖЕНИЙ

№ п/п	Наименование	Этаж	Кол.	Матер. стен	Примечание	Площадь кв.
1	Площадка приема зерна	1	2	-	Проектируемое	1000
2	Производственный склад	1	1	метал.	Проектируемое	1200
3	Производственный склад	1	1	ж./б.	Сохраняемое	817
4	КЗК-40	1	1	метал.	Проектируемое	568
5	Производственная площадка	1	1	-	Проектируемое	325

ЭКСПЛИКАЦИЯ ТЕРРИТОРИЙ ЗОН

№ п/п	Наименование	Примечание
I	Комплекс по хранению и переработке зерна	S=1,0776га
II	Территория перспективного развития производства по хранению и переработке зерна	S=1,8391га

УСЛОВНЫЕ ОБОЗНАЧЕНИЯ

- ЛЭП 10 кВ
- Подземная кабель связи
- Наземная кабель связи
- Самонесущий изолированный провод 0,4 кВ
- ТП 10/0,4кВ, С-160кВА.
- Р/ИДЗ-10кВ.
- Граница города Минусинск
- Проектируемая граница
- Территория перспективного развития производства
- Территория комплекса по хранению зерна
- Территория объектов инженерной и транспортной инфраструктуры

Составлено

Инв. № подл. Подпись и дата. Взам. инв. №

596-16-ПП					
Разработка проекта планировки и межевания кварталов в северо-восточной промышленной зоне г. Минусинска					
Изм.	Кол.	Лист N док.	Подпись	Дата	
ТИП	Нижикорова				Красноярский край, г. Минусинск, пр. Коммунальная, 12
Выполнил	Аксентенко				Схема планировки территории. Основной чертеж М:1000
Проверил	Агапова				
				Стадия	Лист
				ПП	3