


Приложение 1

к постановлению Администрации
города Минусинска


от 05.08.2009 № АГ-2009-11

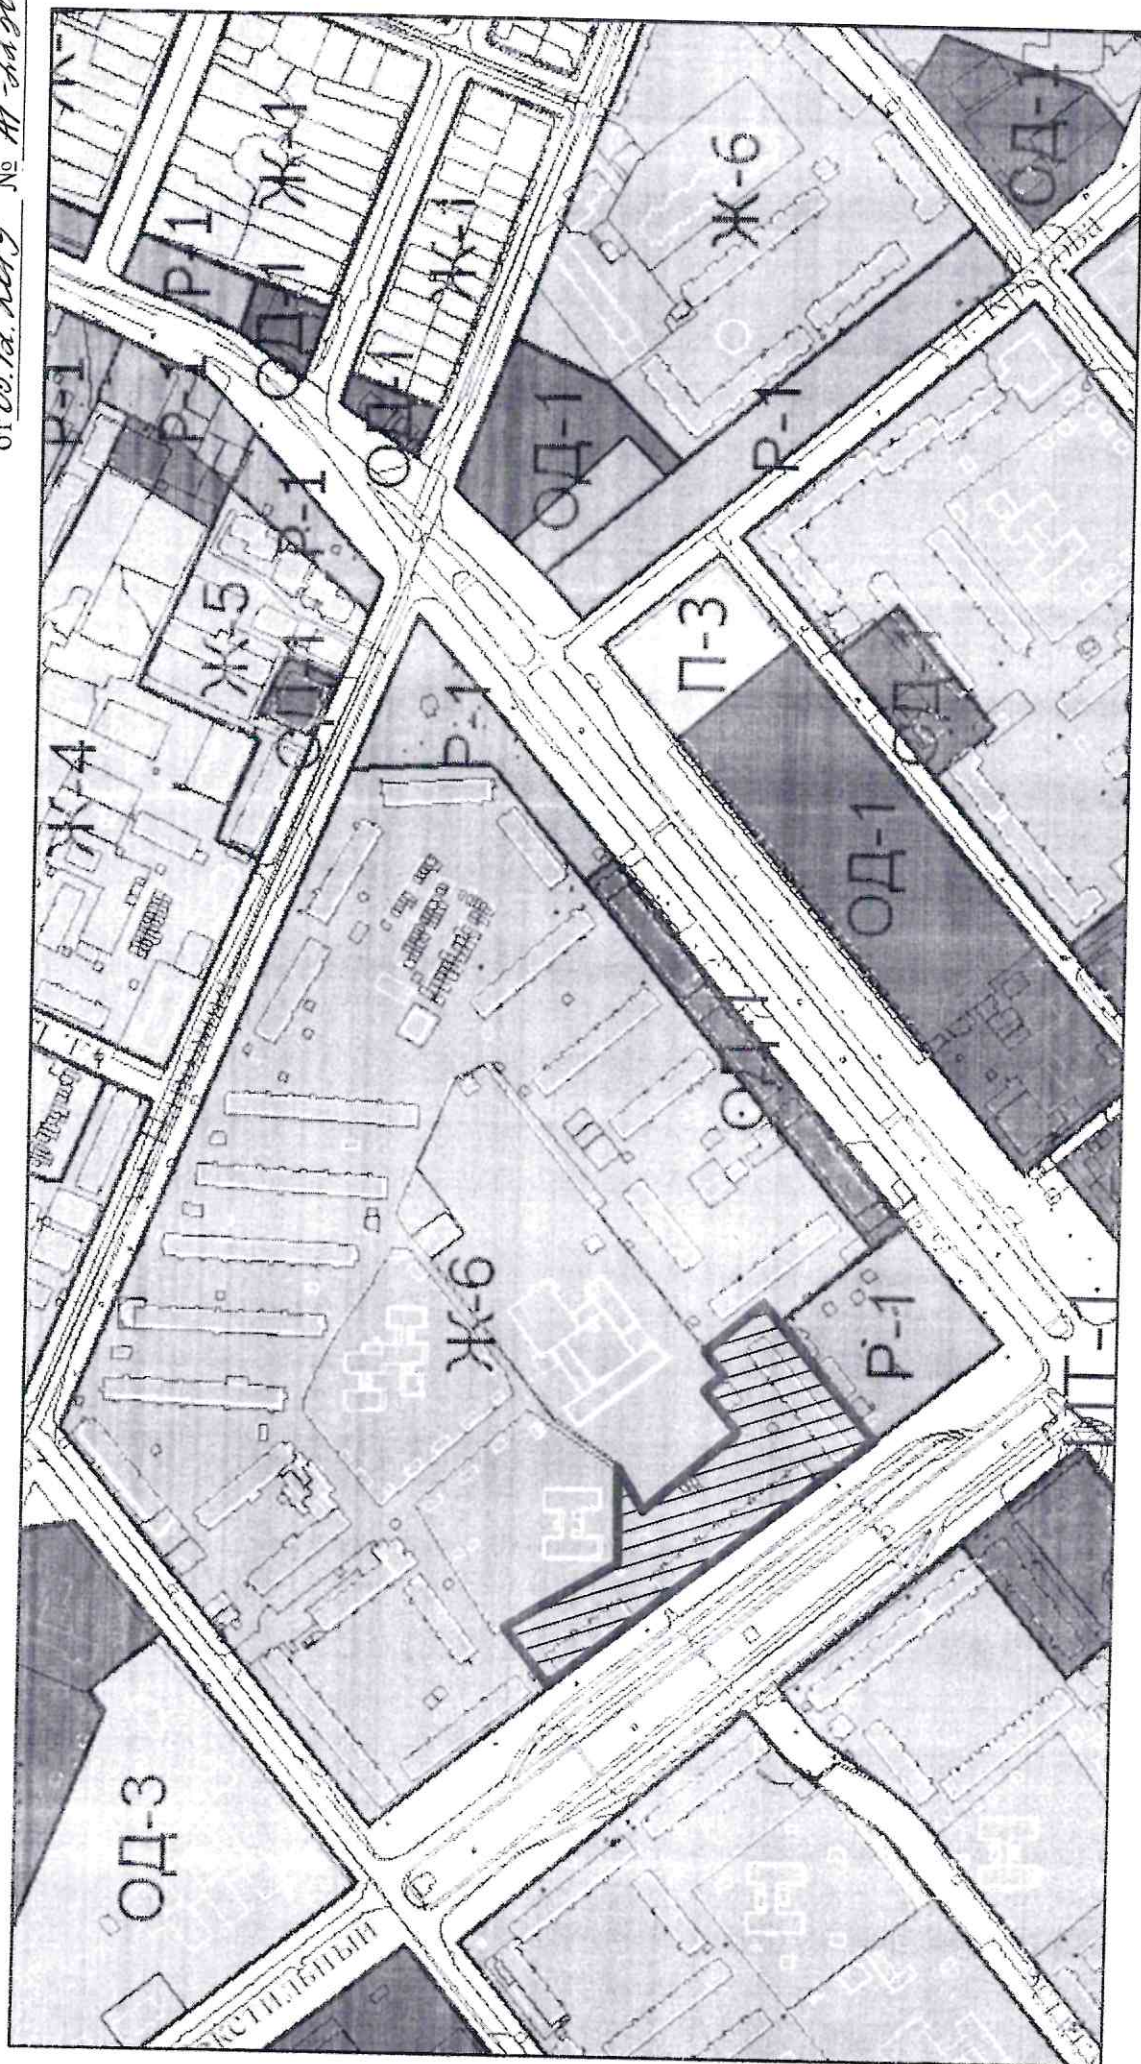

Территория, в отношении которой принято решение о подготовке проекта межевания (район ул. Тимирязева, д. 7)



Приложение 2
к постановлению Администрации
города Минусинска
от 05.10.2019 № АГ-2230-17

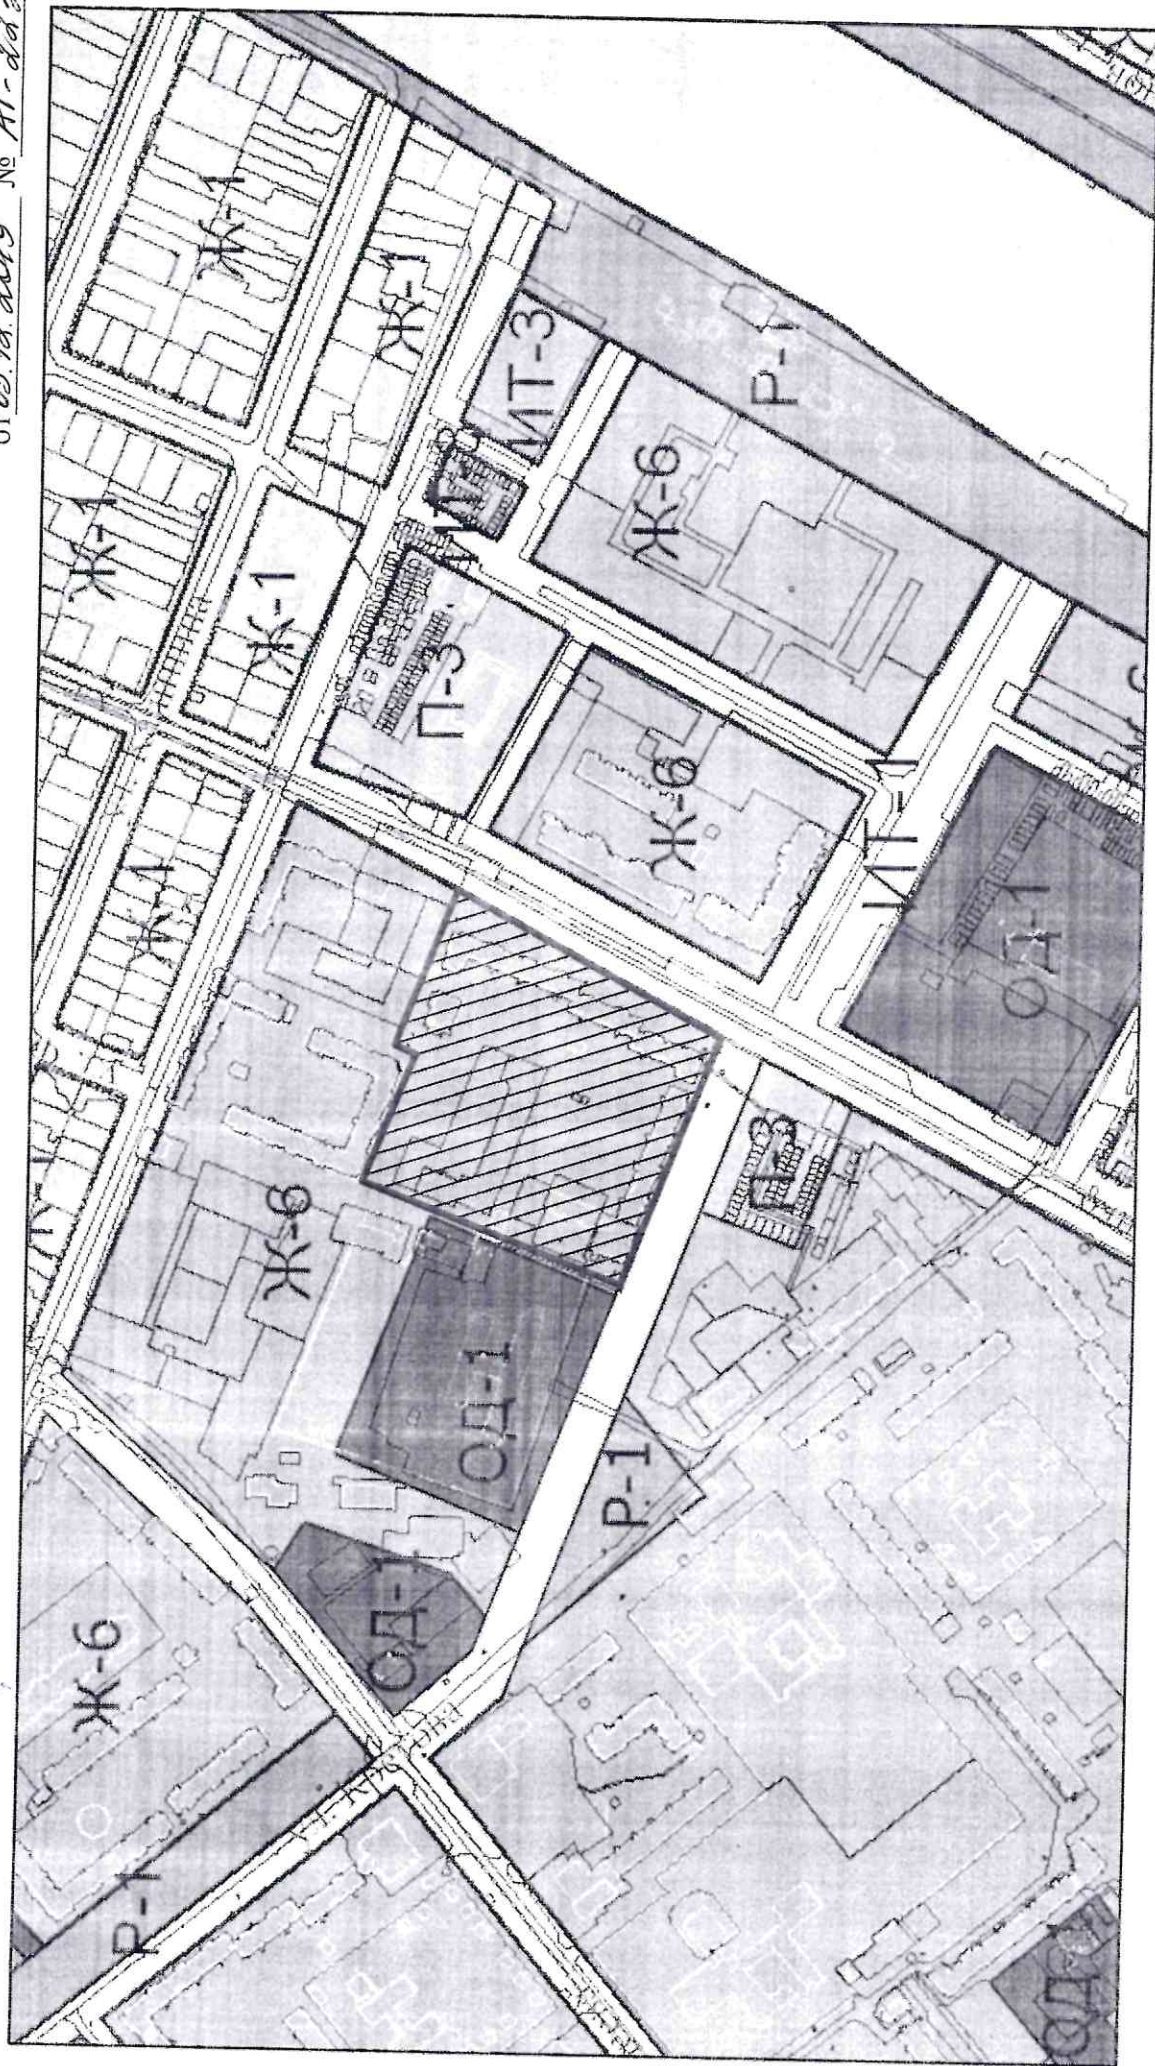

Территория, в отношении которой принято решение о подготовке проекта межевания (район ул. Трегубенко, д. 56).