

ПОСТАНОВЛЕНИЕ

02.04.2014

№ АГ-601-п

Об утверждении схемы размещения рекламных конструкций на территории муниципального образования город Минусинск

В соответствии с федеральными законами от 06.10.2003 № 131-ФЗ «Об общих принципах организации местного самоуправления в Российской Федерации», от 13.03.2006 № 38-ФЗ «О рекламе», Уставом городского округа – город Минусинск, решением Минусинского городского Совета депутатов от 12.11.2013 № 11-98р «Об утверждении Правил размещения наружной рекламы на территории муниципального образования город Минусинск», с учетом письма службы по контролю в области градостроительной деятельности Красноярского края от 27.01.2014 № 04-0103 «О согласовании схемы размещения рекламных конструкций», в целях формирования благоприятной архитектурной и информационной среды города, сохранения историко-градостроительного облика, упорядочения мест для установки и эксплуатации рекламных конструкций, ПОСТАНОВЛЯЮ:

1. Утвердить перечень рекламных конструкций, расположенных на территории муниципального образования город Минусинск, согласно приложению 1.

2. Утвердить схему размещения рекламных конструкций на территории муниципального образования город Минусинск, согласно приложениям 2 – 14.

3. Опубликовать настоящее постановление в газете «Власть труда» и разместить его на официальном сайте муниципального образования город Минусинск в сети Интернет.

4. Контроль за исполнением постановления оставляю за собой.

5. Постановление вступает в силу в день, следующий за днем его официального опубликования.

Глава администрации



Д.Н. Меркулов

Перечень рекламных конструкций на территории муниципального образования
город Минусинск

№ п/п	Адрес размещения	Вид РК	Площадь рекламного места (кв. м)	№ приложения
1	ул. Тимирязева, 33 (северо-восточный фасад здания)	пристеночная каркасная РК 10*15 м.	150	11
2	ул. Тимирязева, 31 (юго-восточный фасад здания)	пристеночная каркасная РК 10*15 м.	150	11
3	ул. Кретьова, 5 (северо-западный фасад здания)	пристеночная каркасная РК 10*12 м.	120	11
4	ул. Ботаническая, 49	пристеночная каркасная РК 10*12 м.	120	10
5	ул. Береговая, рекламный щит № 3	билборд (двусторонний)	36	12
6	ул. Береговая, рекламный щит № 2	билборд (двусторонний)	36	12
7	ул. Береговая, рекламный щит № 4	билборд (двусторонний)	36	12
8	ул. Береговая, рекламный щит № 5	билборд (двусторонний)	36	12
9	ул. Береговая, рекламный щит № 7	билборд (двусторонний)	36	14
10	ул. Гагарина, 6, рекламный щит № 1	билборд (двусторонний)	36	10
11	ул. Сотниченко, рекламный щит № 1	билборд (двусторонний)	36	13
12	ул. Сотниченко, рекламный щит № 2	билборд (двусторонний)	36	13
13	ул. Сотниченко, рекламный щит № 14	билборд (двусторонний)	36	8
14	ул. Сотниченко, рекламный щит № 15	билборд (двусторонний)	36	9
15	ул. Сотниченко, рекламный щит № 16	билборд (двусторонний)	36	9
16	ул. Сотниченко, рекламный щит № 17	билборд (двусторонний)	36	9
17	ул. Сотниченко, рекламный щит № 18	билборд (двусторонний)	36	9
18	ул. Сотниченко, рекламный щит № 19	билборд (двусторонний)	36	9
19	ул. Кызыльская, рекламный щит № 30	билборд (двусторонний)	36	12
20	ул. Кызыльская, рекламный щит № 31	билборд (двусторонний)	36	12
21	ул. Кызыльская, рекламный щит № 32	билборд (двусторонний)	36	12

22	ул. Кызыльская, рекламный щит № 33	билборд (двусторонний)	36	12
23	ул. Кызыльская, рекламный щит № 34	билборд (двусторонний)	36	12
24	ул. Кызыльская, рекламный щит № 35	билборд (двусторонний)	36	12
25	ул. Кызыльская, рекламный щит № 36	билборд (двусторонний)	36	12
26	ул. Тимирязева, 9, рекламная конструкция № 1	пристеночная каркасная размером 10*15 м.	150	11
27	ул. Тимирязева, 9, рекламная конструкция № 2	пристеночная каркасная размером 5*12 м.	60	11
28	ул. Тимирязева, 9, рекламная конструкция № 3	пристеночная каркасная размером 5*12 м.	60	11
29	ул. Абаканская, 64	пристеночная каркасная размером 10.8*15 м.	162	10
30	ул. Абаканская, 46/3, рекламная конструкция № 1	пристеночная каркасная размером 5*12 м.	60	6
31	ул. Абаканская, 46/3, рекламная конструкция № 2	пристеночная каркасная размером 5*12 м.	60	6
32	ул. Абаканская, 46/3, рекламная конструкция № 3	пристеночная каркасная размером 3,5*9 м.	31,5	6
33	ул. Абаканская, 37	пристеночная каркасная размером 8,35*2,22 м.	18,54	6
34	ул. Гагарина, 15, рекламная конструкция № 1	пристеночная каркасная размером 3*9 м.	27	10
35	ул. Гагарина, 15, рекламная конструкция № 2	пристеночная каркасная размером 3*9 м.	27	10
36	в районе ул. Городокская, рекламный щит № 1	билборд (двусторонний)	36	2
37	в районе ул. Городокская, рекламный щит № 2	билборд (двусторонний)	36	2
38	в районе ул. Городокская, рекламный щит № 3	билборд (двусторонний)	36	2
39	в районе ул. Городокская, рекламный щит № 10	билборд (двусторонний)	36	2
40	в районе ул. Городокская, рекламный щит № 14	билборд (двусторонний)	36	2
41	в районе ул. Городокская, рекламный щит № 15	билборд (двусторонний)	36	2
42	в районе ул. Городокская, рекламный щит № 18	билборд (двусторонний)	36	2
43	в районе ул. Городокская, рекламный щит № 19	билборд (двусторонний)	36	2
44	в районе ул. Городокская, рекламный щит № 20	билборд (двусторонний)	36	2
45	в районе ул. Городокская, рекламный щит № 21	билборд (двусторонний)	36	2
46	в районе ул. Городокская, рекламный щит № 22	билборд (двусторонний)	36	2

47	в районе ул. Городокская, рекламный щит № 23	билборд (двусторонний)	36	2
48	в районе ул. Городокская, рекламный щит № 24	билборд (двусторонний)	36	4
49	в районе ул. Городокская, рекламный щит № 25	билборд (двусторонний)	36	2
50	район ул. Комарова, 5, рекламная конструкция № 1	сити-формат (1,2*1,8)	4,32	11
51	район ул. Тимирязева, 14, рекламный щит № 1	билборд (двусторонний)	36	11
52	район ул. Абаканская, 46, рекламный щит № 1	билборд (двусторонний)	36	6
53	район ул. Ботаническая, 43а, рекламный щит № 1	билборд (двусторонний)	36	10
54	район ул.Большевицкая, 40, рекламный щит №20	билборд (двусторонний)	36	7
55	район ул.Ботаническая, 31/1, рекламный щит №15	билборд (двусторонний)	36	5
56	район ул.Ботаническая, 37, рекламный щит №17	билборд (двусторонний)	36	5
57	ул. Народная, 33, рекламная конструкция № 1	пристеночная каркасная рекламная конструкция (5*2м)	10	5
58	район ул.Абаканская, 50а, рекламный щит №3	сити-формат	4,32	11
59	район ул.Абаканская, 50а, рекламный щит №4	сити-формат	4,32	11
60	район ул.Абаканская, 52а, рекламный щит №2	сити-формат	4,32	11
61	ул. Ванева, 10 рекламная конструкция № 1	пристеночная каркасная размером 3*1 м	3	11
62	пер.Ботанический, 1, рекламный щит №1	билборд (двусторонний)	36	10
63	район ул.Народная,21 рекламный щит №1	сити-формат	4,32	6
64	район ул.Ботаническая, 37, рекламная конструкция № 1	билборд (двусторонний)	36	10
65	район ул.Тимирязева, 19а	билборд (двусторонний)	36	11
66	ул. Ботаническая, 37	пристеночная щитовая РК	29,7	5
67	остановка «Енисей» (ул. Абаканская с четной стороны);	рекламная конструкция с боковой стороны остановочного павильона (1,8*1,2)	2,16	6
68	остановка «Енисей» (ул. Абаканская с нечетной стороны);	рекламная конструкция с боковой стороны остановочного павильона (1,8*1,2)	2,16	6
69	остановка «Площадь Победы» (ул. Абаканская с четной стороны);	рекламная конструкция с боковой стороны остановочного павильона (1,8*1,2)	2,16	6

70	остановка «Площадь Победы» (ул. Абаканская с нечетной стороны);	рекламная конструкция с боковой стороны остановочного павильона (1,8*1,2)	2,16	6
71	остановка «Тимирязева» (ул. Тимирязева);	рекламная конструкция с боковой стороны остановочного павильона (1,8*1,2)	2,16	10
72	остановка «ЦРБ» (ул. Ботаническая со стороны ЦРБ);	рекламная конструкция с боковой стороны остановочного павильона (1,8*1,2)	2,16	6
73	остановка «Поликлиника № 2» (ул. Ванеева, со стороны Сбербанка);	рекламная конструкция с боковой стороны остановочного павильона (1,8*1,2)	2,16	11
74	остановка "Гортоп" (ул. Чайковского, четная сторона)	рекламная конструкция с боковой стороны остановочного павильона (1,8*1,2)	2,16	12
75	остановка «Типография» (ул. Комсомольская с не четной стороны).	рекламная конструкция с боковой стороны остановочного павильона (1,8*1,2)	2,16	6
76	остановка «ЦРБ» (ул. Ботаническая со стороны ЦРБ);	Информационный стенд (1,1*0,8)	0,88	6
77	остановка «Поликлиника» (ул. Комсомольская со стороны аптеки «Мир Здоровья»);	Информационный стенд (1,1*0,8)	0,88	4
78	остановка «Красноармейская» (ул. Красноармейская с четной стороны);	Информационный стенд (1,1*0,8)	0,88	3
79	остановка «Красноармейская» (ул. Красноармейская с не четной стороны);	Информационный стенд (1,1*0,8)	0,88	3
80	остановка «Старый рынок» (ул. Октябрьская со стороны стадиона «Строитель»);	Информационный стенд (1,1*0,8)	0,88	7
81	остановка «Площадь Ленина» (ул. Октябрьская со стороны кинотеатра «Альянс»);	Информационный стенд (1,1*0,8)	0,88	7
82	остановка «Котельная» (ул. Ботаническая со стороны жилых домов);	Информационный стенд (1,1*0,8)	0,88	10
83	остановка «Перчаточная фабрика» (ул. Ботаническая со стороны административного здания, магазин «Светофор»);	Информационный стенд (1,1*0,8)	0,88	5
84	остановка «Автовокзал» (ул. Красных Партизан с четной стороны);	Информационный стенд (1,1*0,8)	0,88	7

85	остановка «Автовокзал» (ул. Красных Партизан с не четной стороны);	Информационный стенд (1,1*0,8)	0,88	7
86	остановка «ПМК 4» (ул. Суворова со стороны ГАИ);	Информационный стенд (1,1*0,8)	0,88	8
87	остановка «ДК Юность» (ул. Ванеева со стороны ДК);	Информационный стенд (1,1*0,8)	0,88	10
88	остановка «Магазин 37»;	Информационный стенд (1,1*0,8)	0,88	10
89	остановка «Восточная» (ул. Центральная с четной стороны);	Информационный стенд (1,1*0,8)	0,88	12
90	остановка «Восточная» (ул. Центральная с не четной стороны);	Информационный стенд (1,1*0,8)	0,88	12
91	остановка «ГорГаз» (ул. Чайковского с четной стороны);	Информационный стенд (1,1*0,8)	0,88	12
92	остановка «ГорГаз» (ул. Чайковского с не четной стороны);	Информационный стенд (1,1*0,8)	0,88	12
93	остановка «Дом Ветеранов» (ул.Абаканская со стороны ТЦ Фестиваль);	Информационный стенд (1,1*0,8)	0,88	10
94	остановка «Кравченко» (ул. Ленина со стороны «20-й Универмаг»)	Информационный стенд (1,1*0,8)	0,88	7
95	район ул.Абаканская, 54а, рекламный щит №4	сити-формат	4,32	11
96	район ул.Абаканская, 54а, рекламный щит №5	сити-формат	4,32	11
97	район ул.Абаканская, 54а, рекламный щит №6	сити-формат	4,32	11


Условные обозначения на схеме:

 - пристеночная рекламная конструкция на фасаде;

 - билборд 3х6м;


 - сити-формат;

 - информационный стенд на остановке;

 - рекламная конструкция на остановочном павильоне (с боковой стороны).





М 1:5000

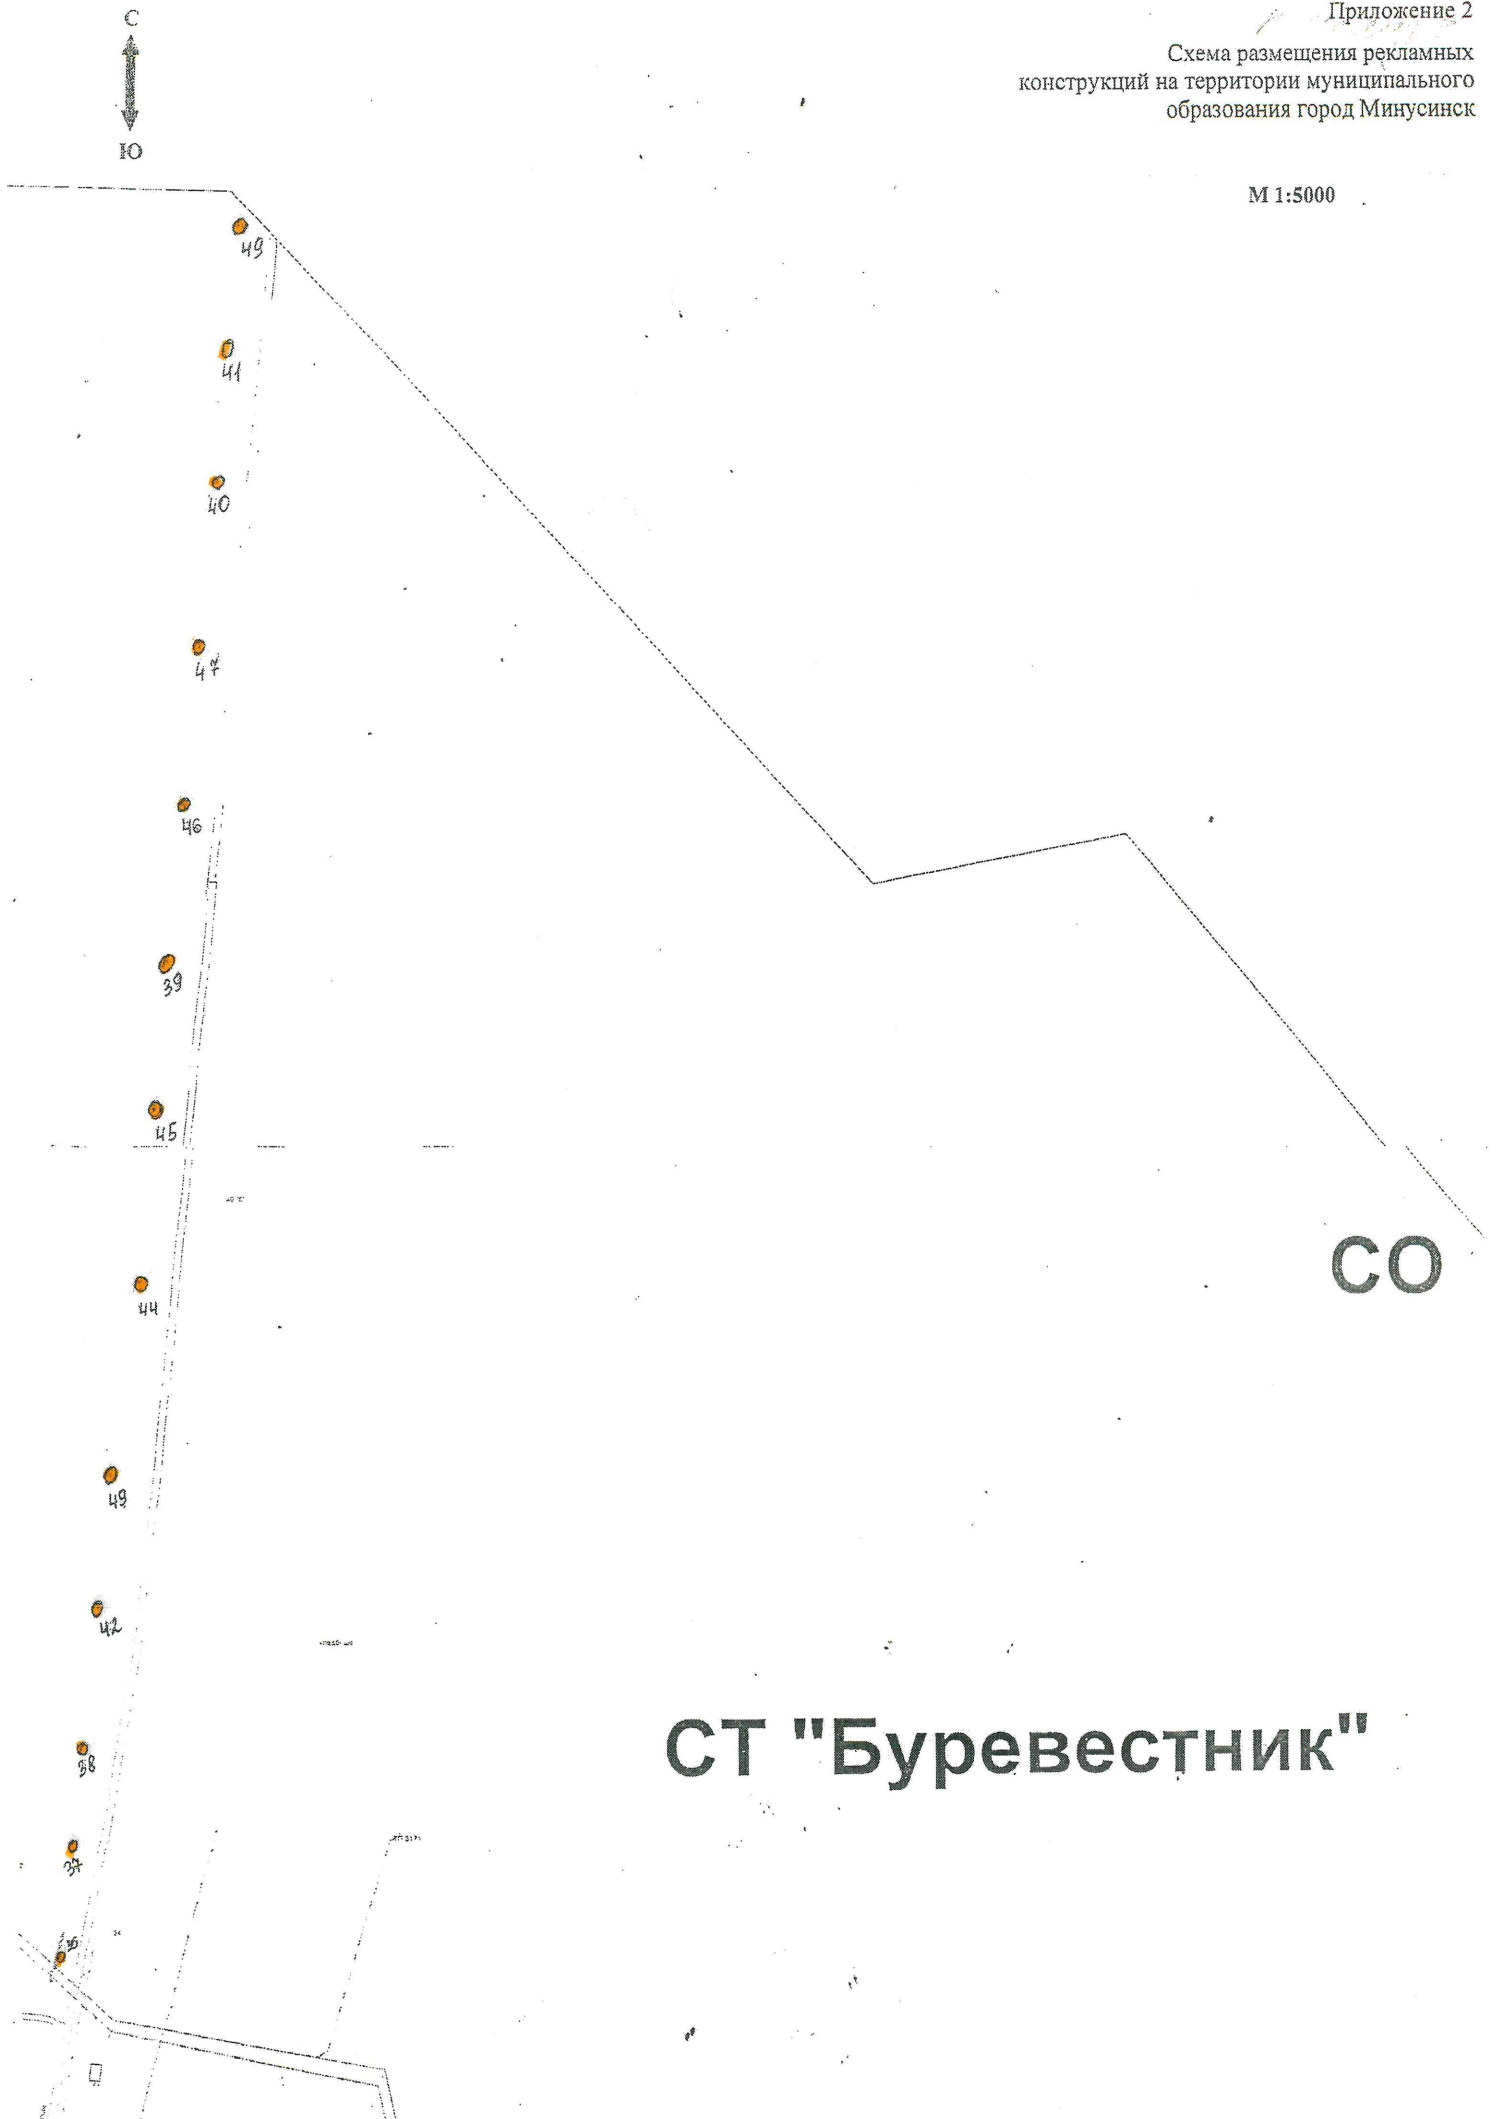

СТ "Буревестник"

Схема размещения рекламных конструкций на территории муниципального образования город Минусинск

М 1:5000

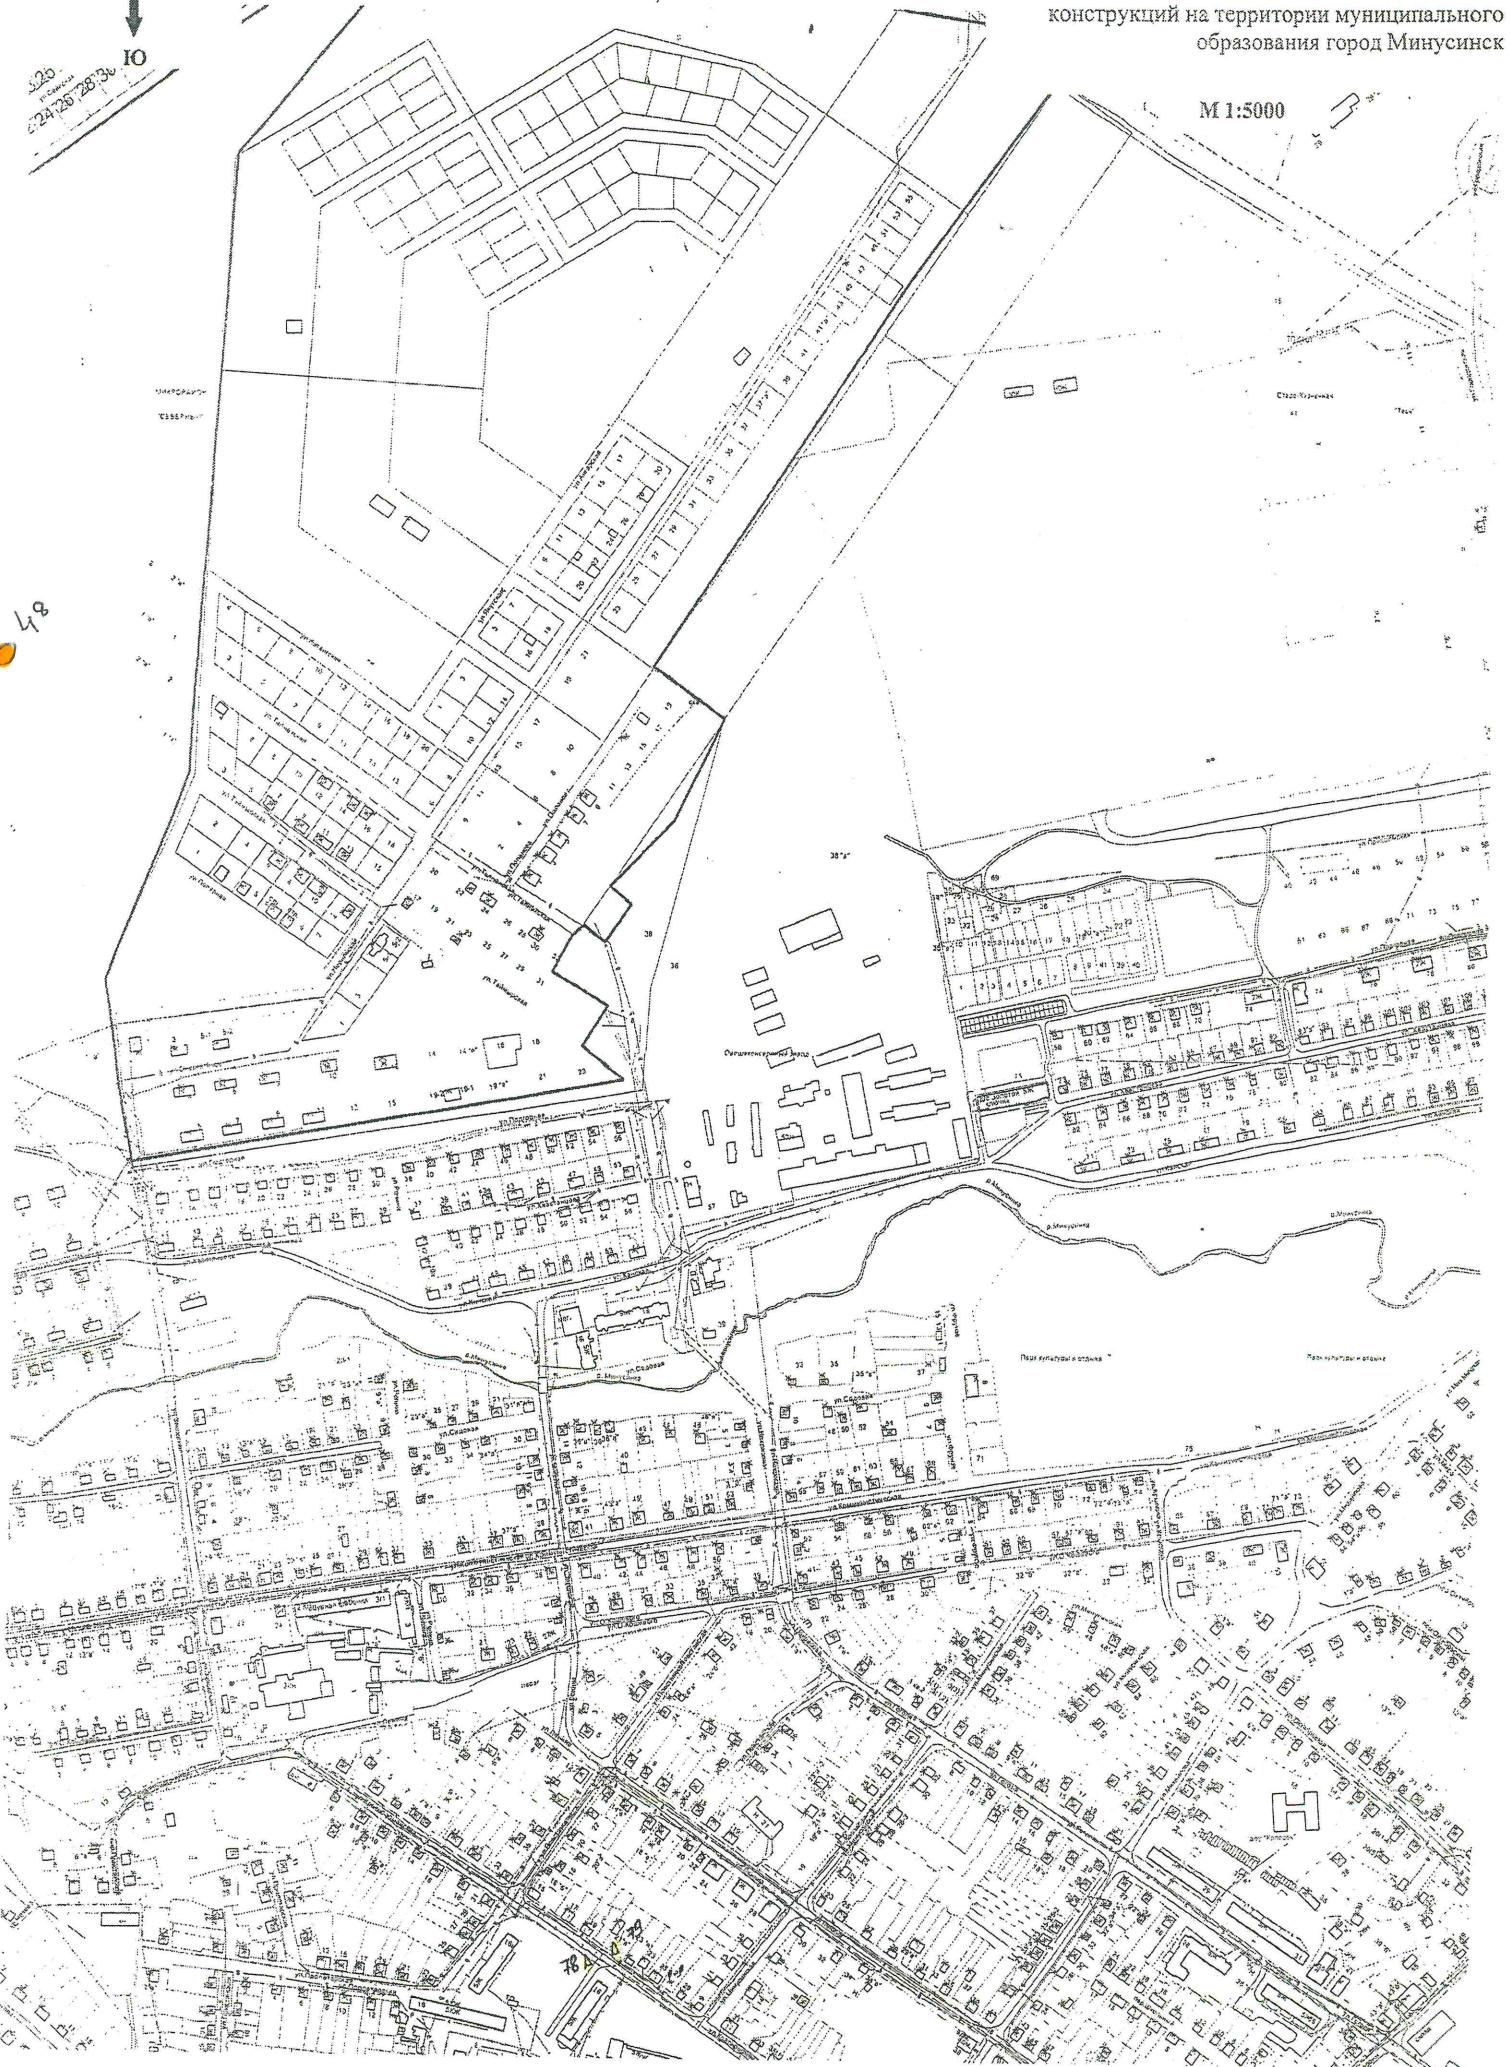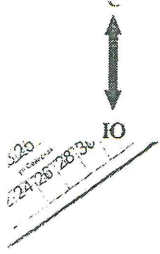


М 1:5000





Приложение 5
 Схема размещения рекламных
 конструкций на территории муниципального
 образования город Минусинск

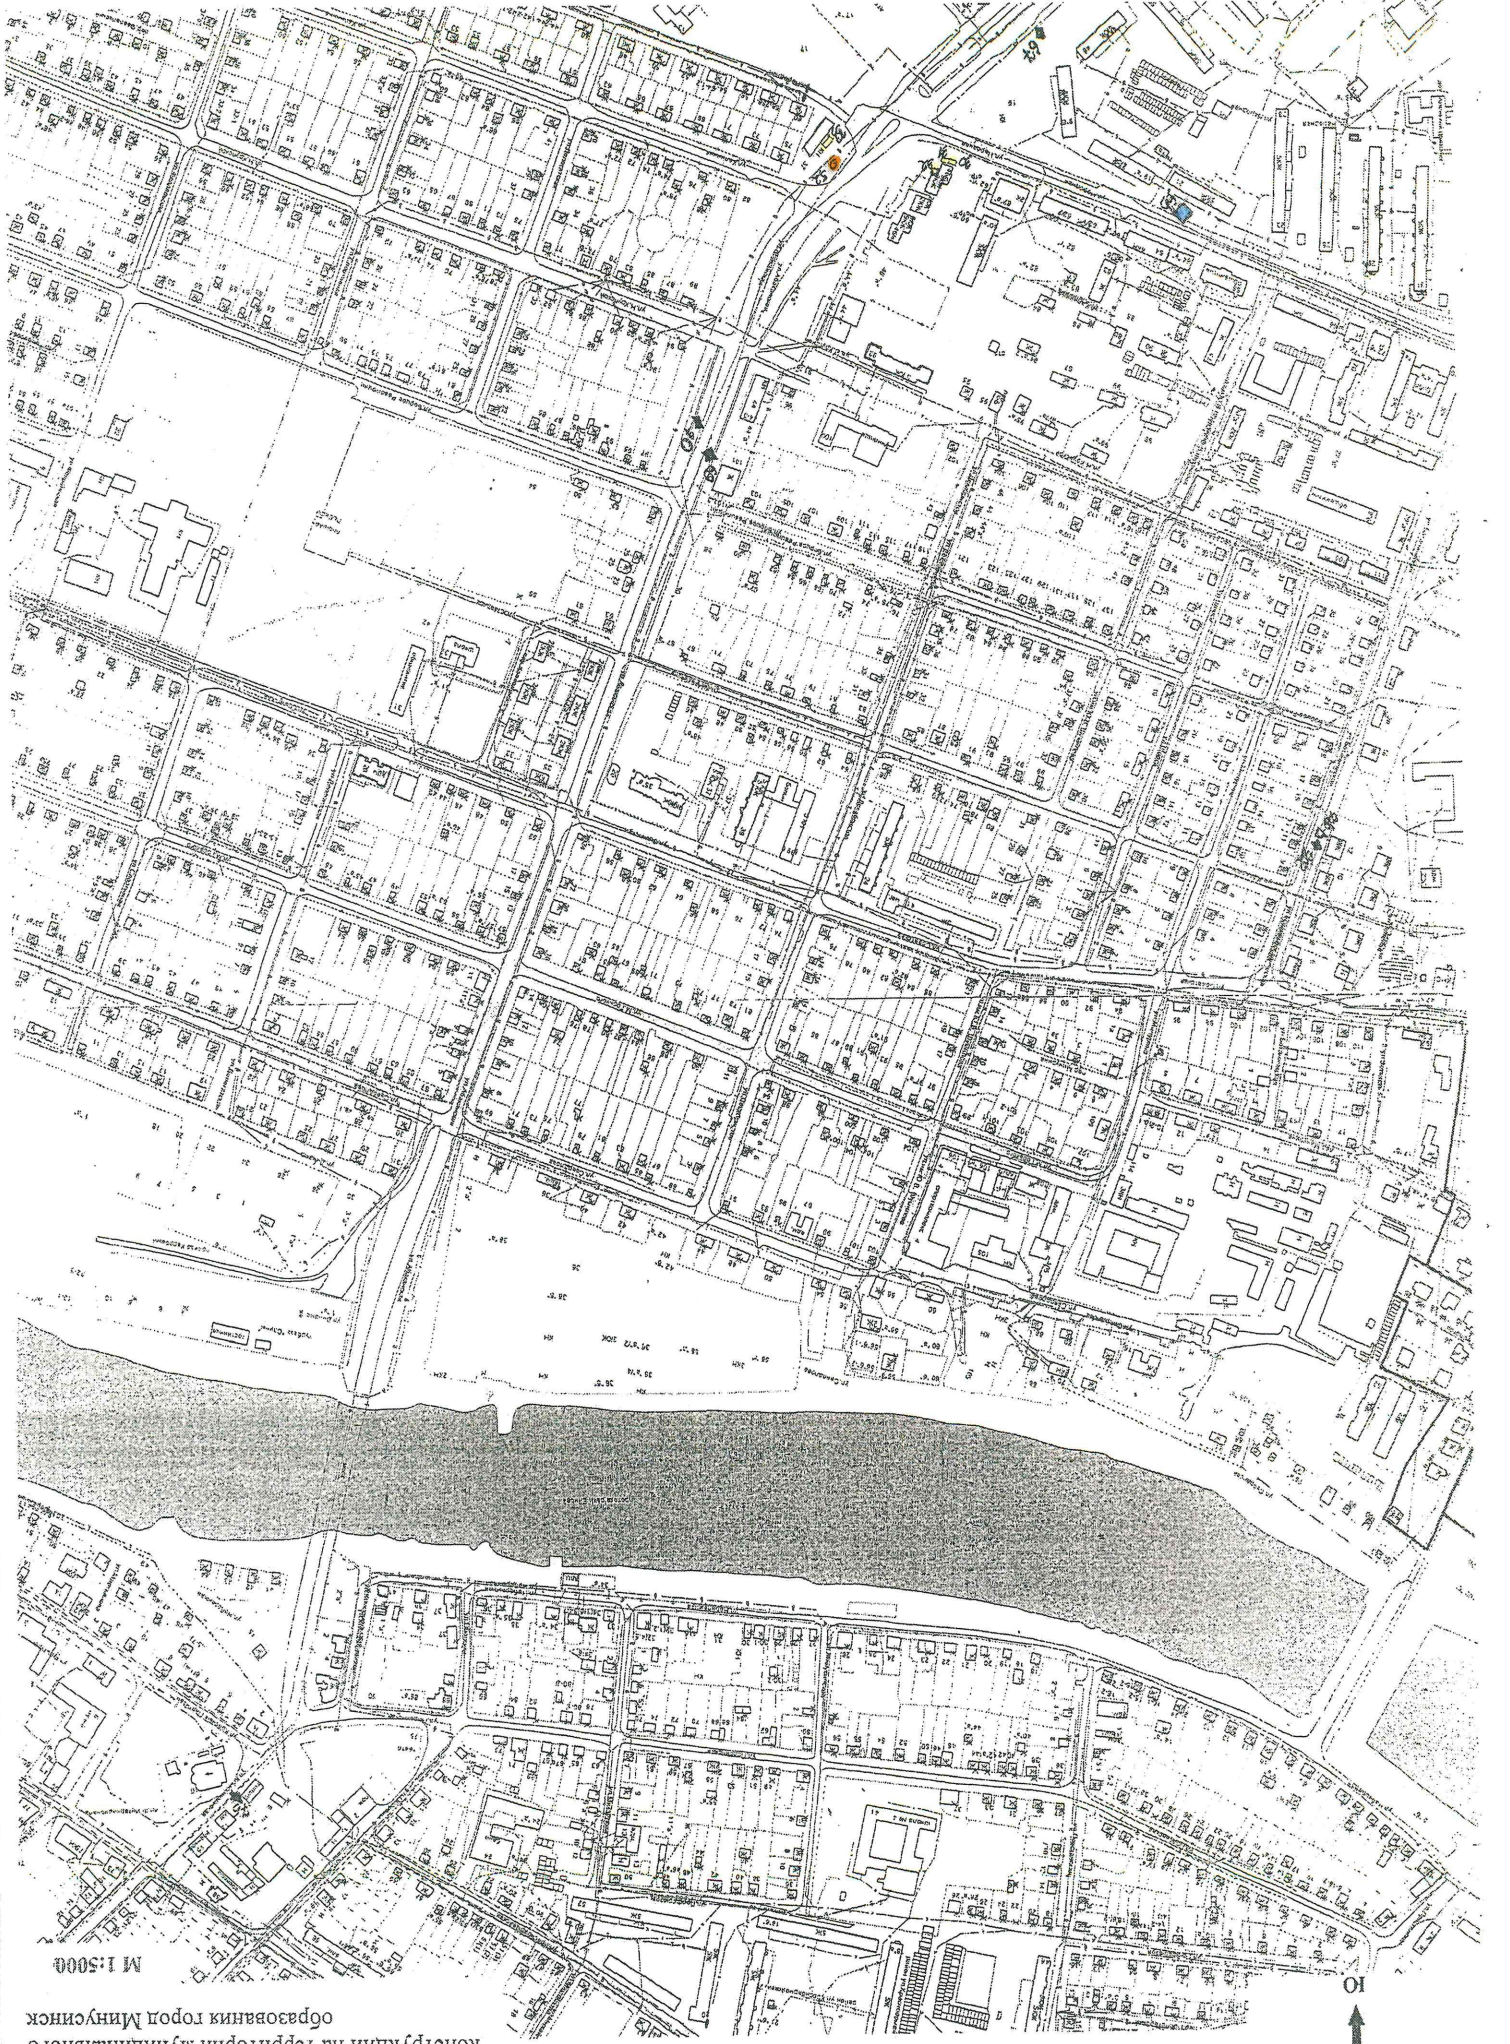

Приложение 6
Схема размещения рекламных
конструкций на территории мунципального
образования город Минск

М 1:5000



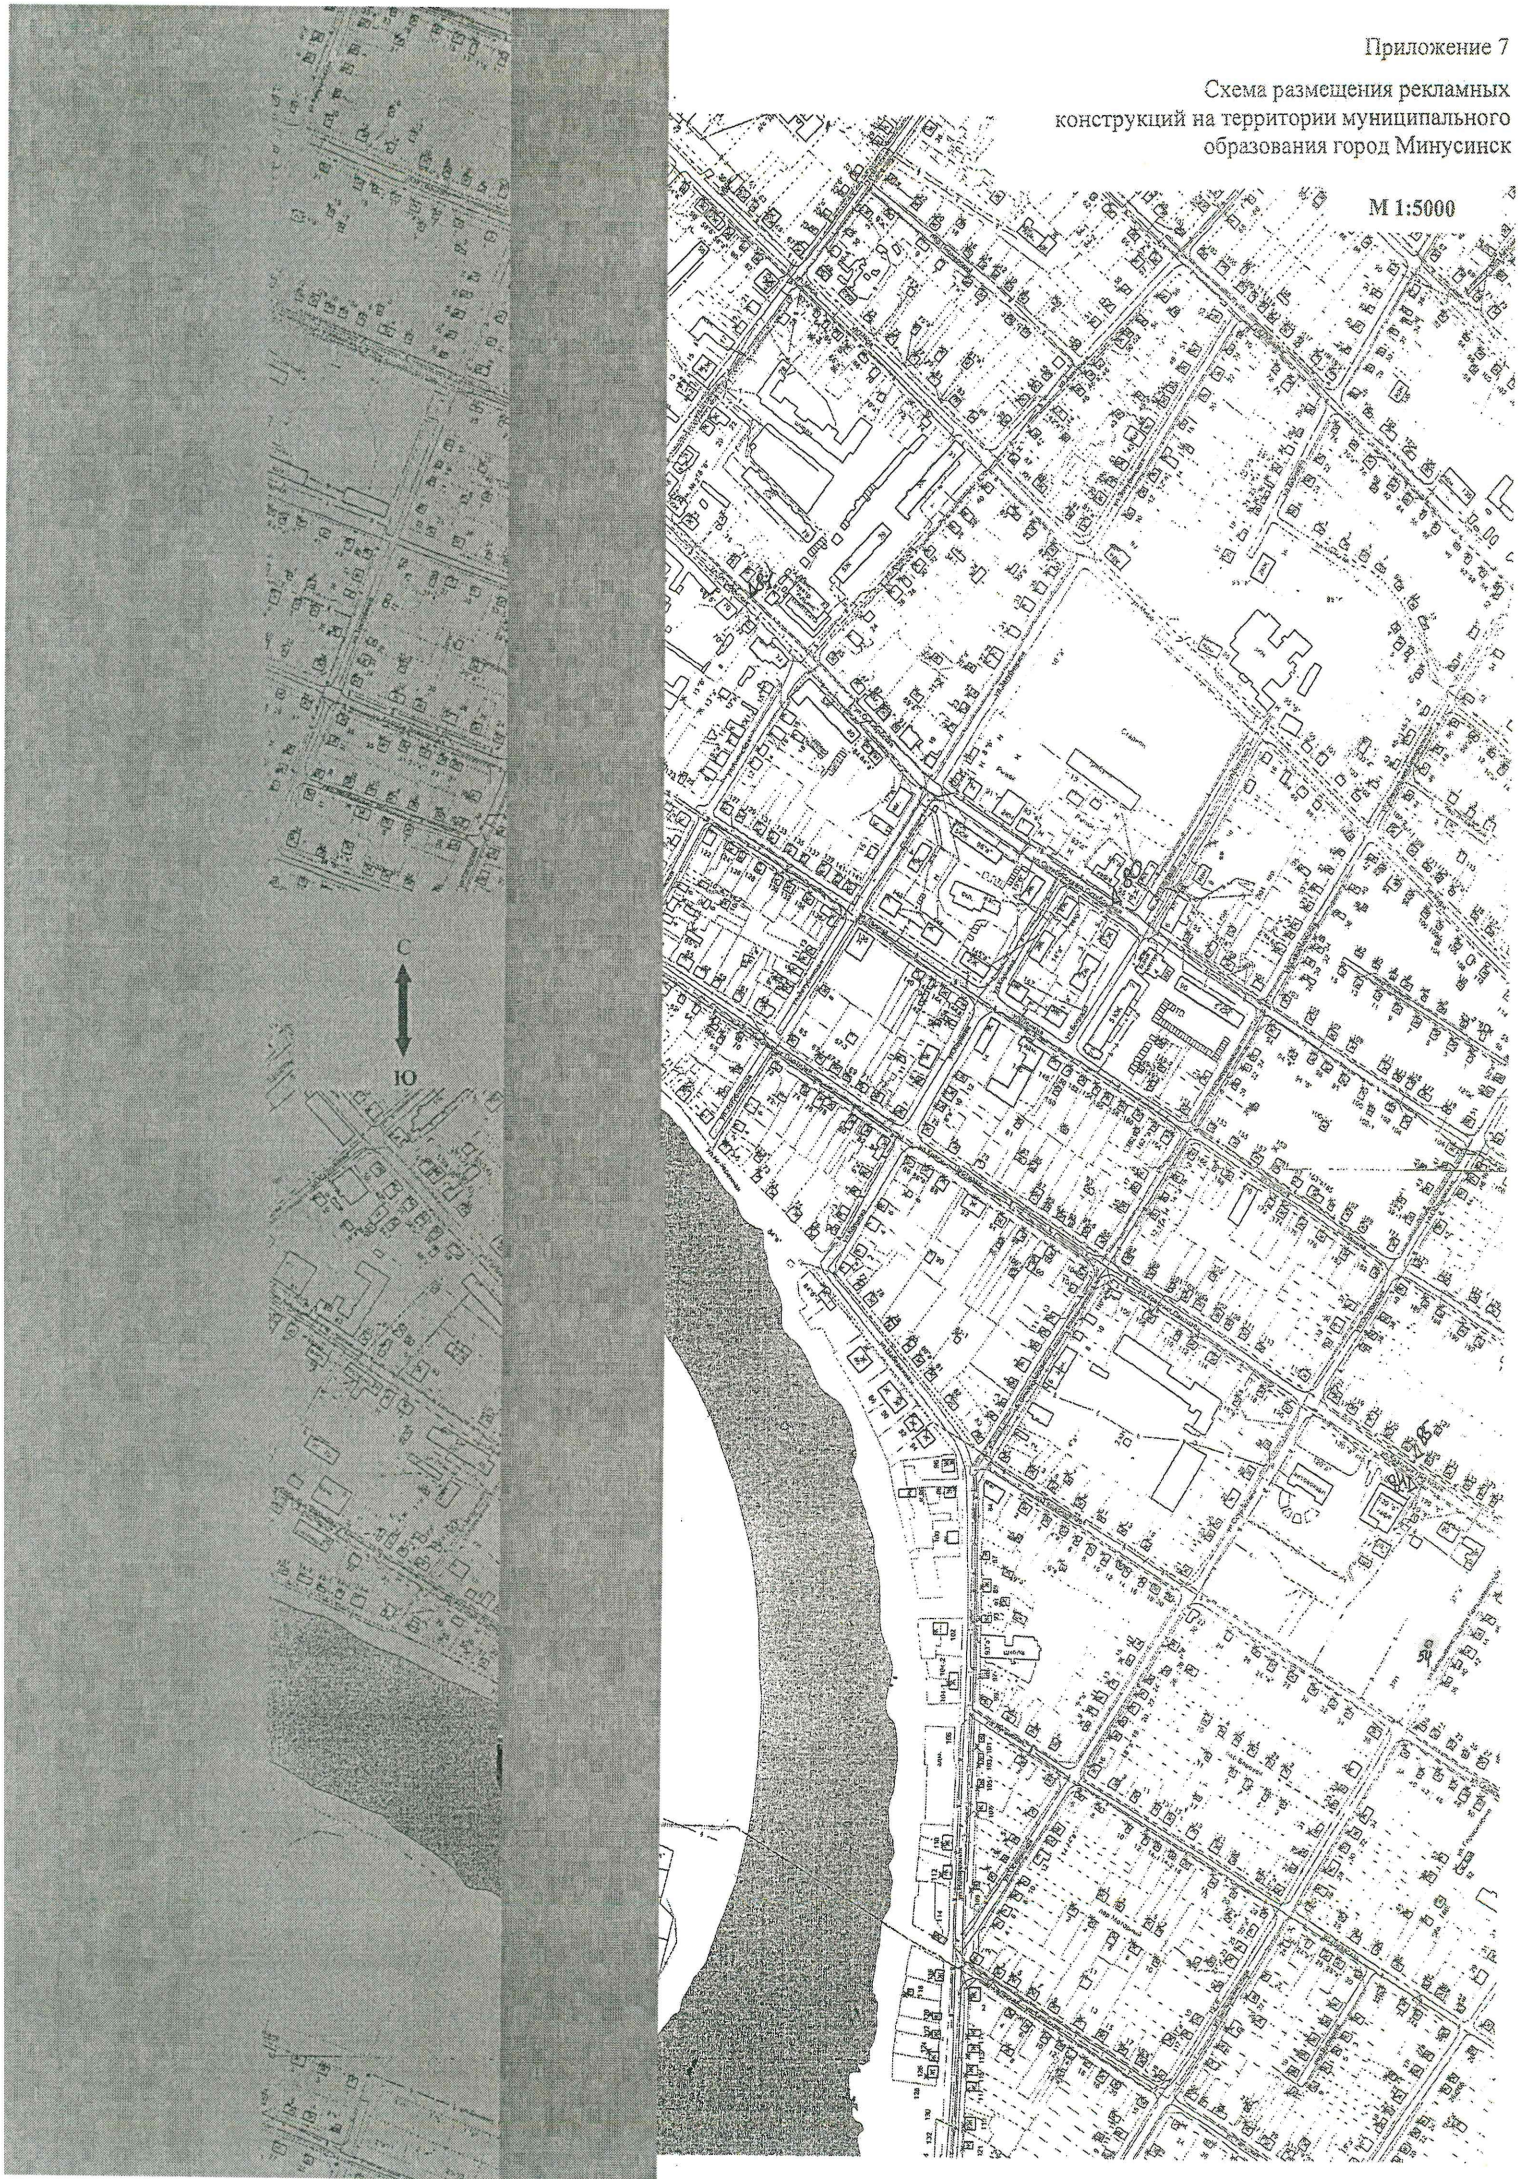


Схема размещения рекламных конструкций на территории муниципального образования город Минусинск

М 1:5000



Приложение 10

Схема размещения рекламных конструкций на территории муниципального образования город Минусинск

М 1:5000

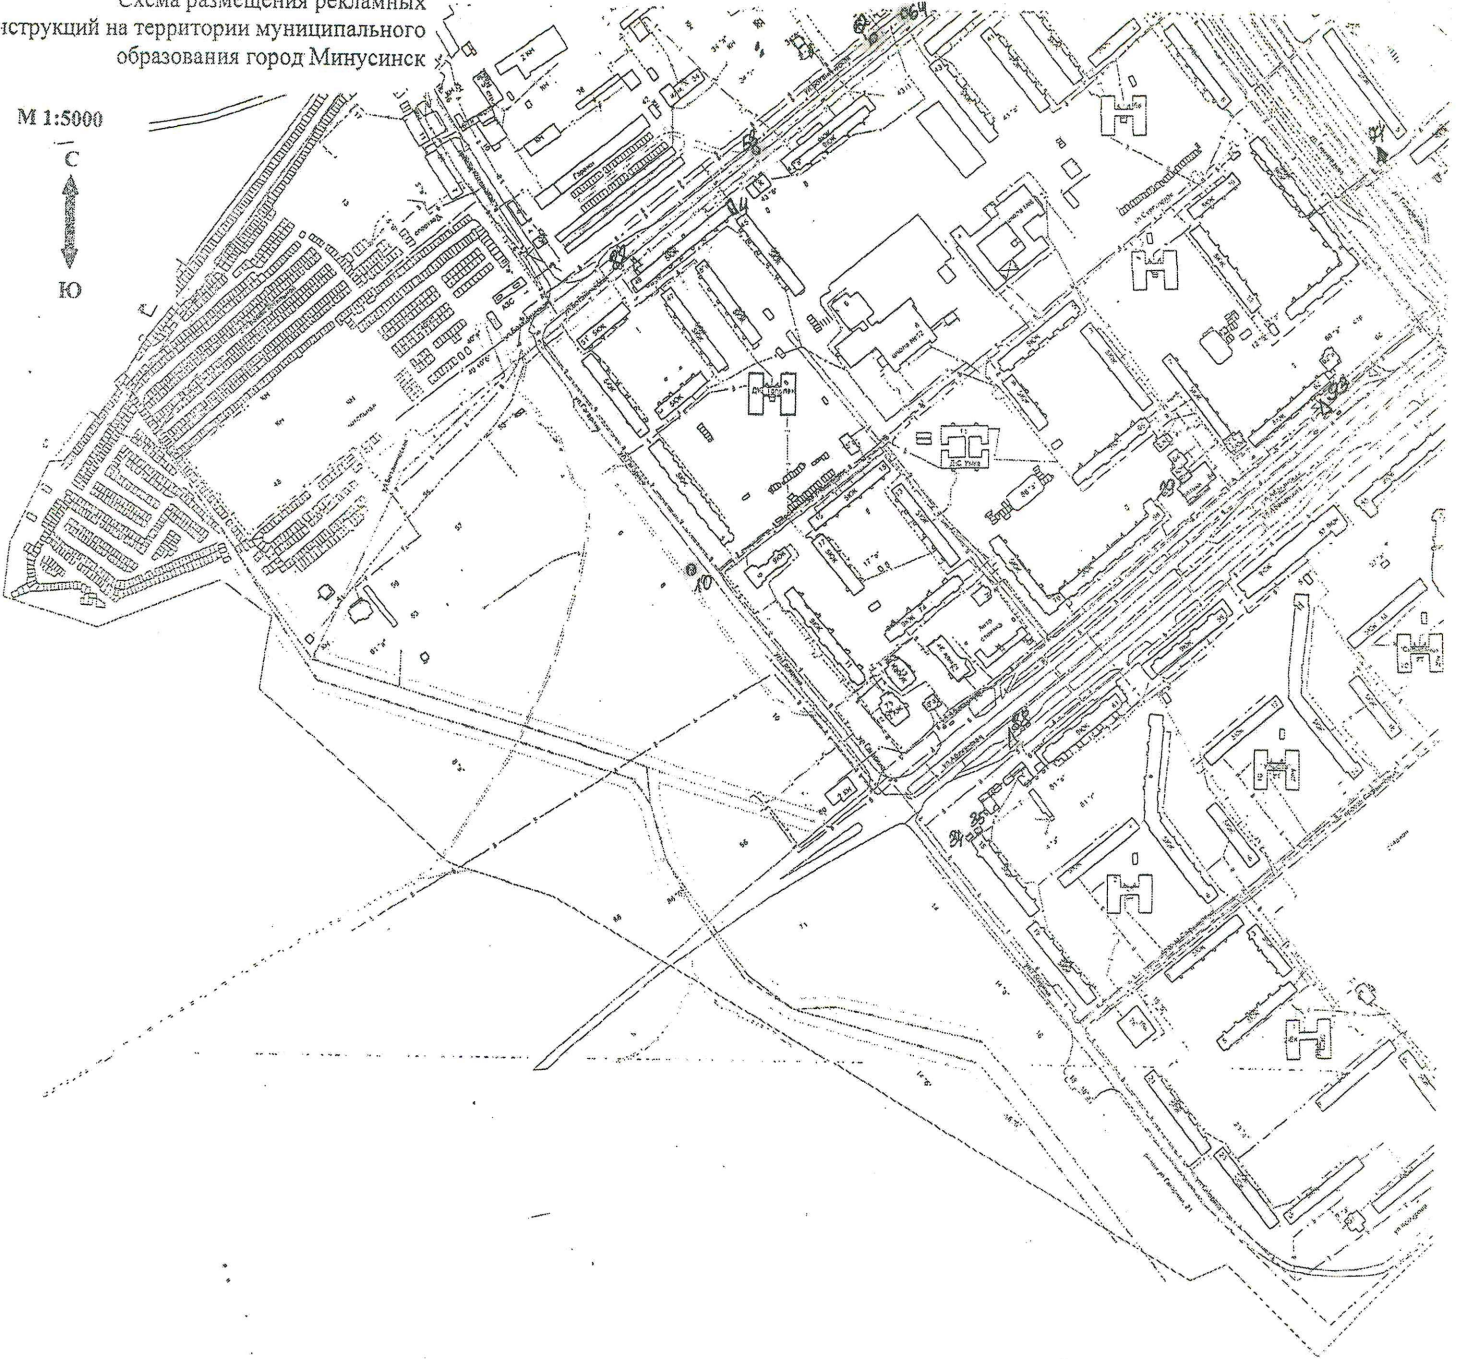


Схема размещения рекламных конструкций на территории муниципального образования город Минусинск

М 1:5000



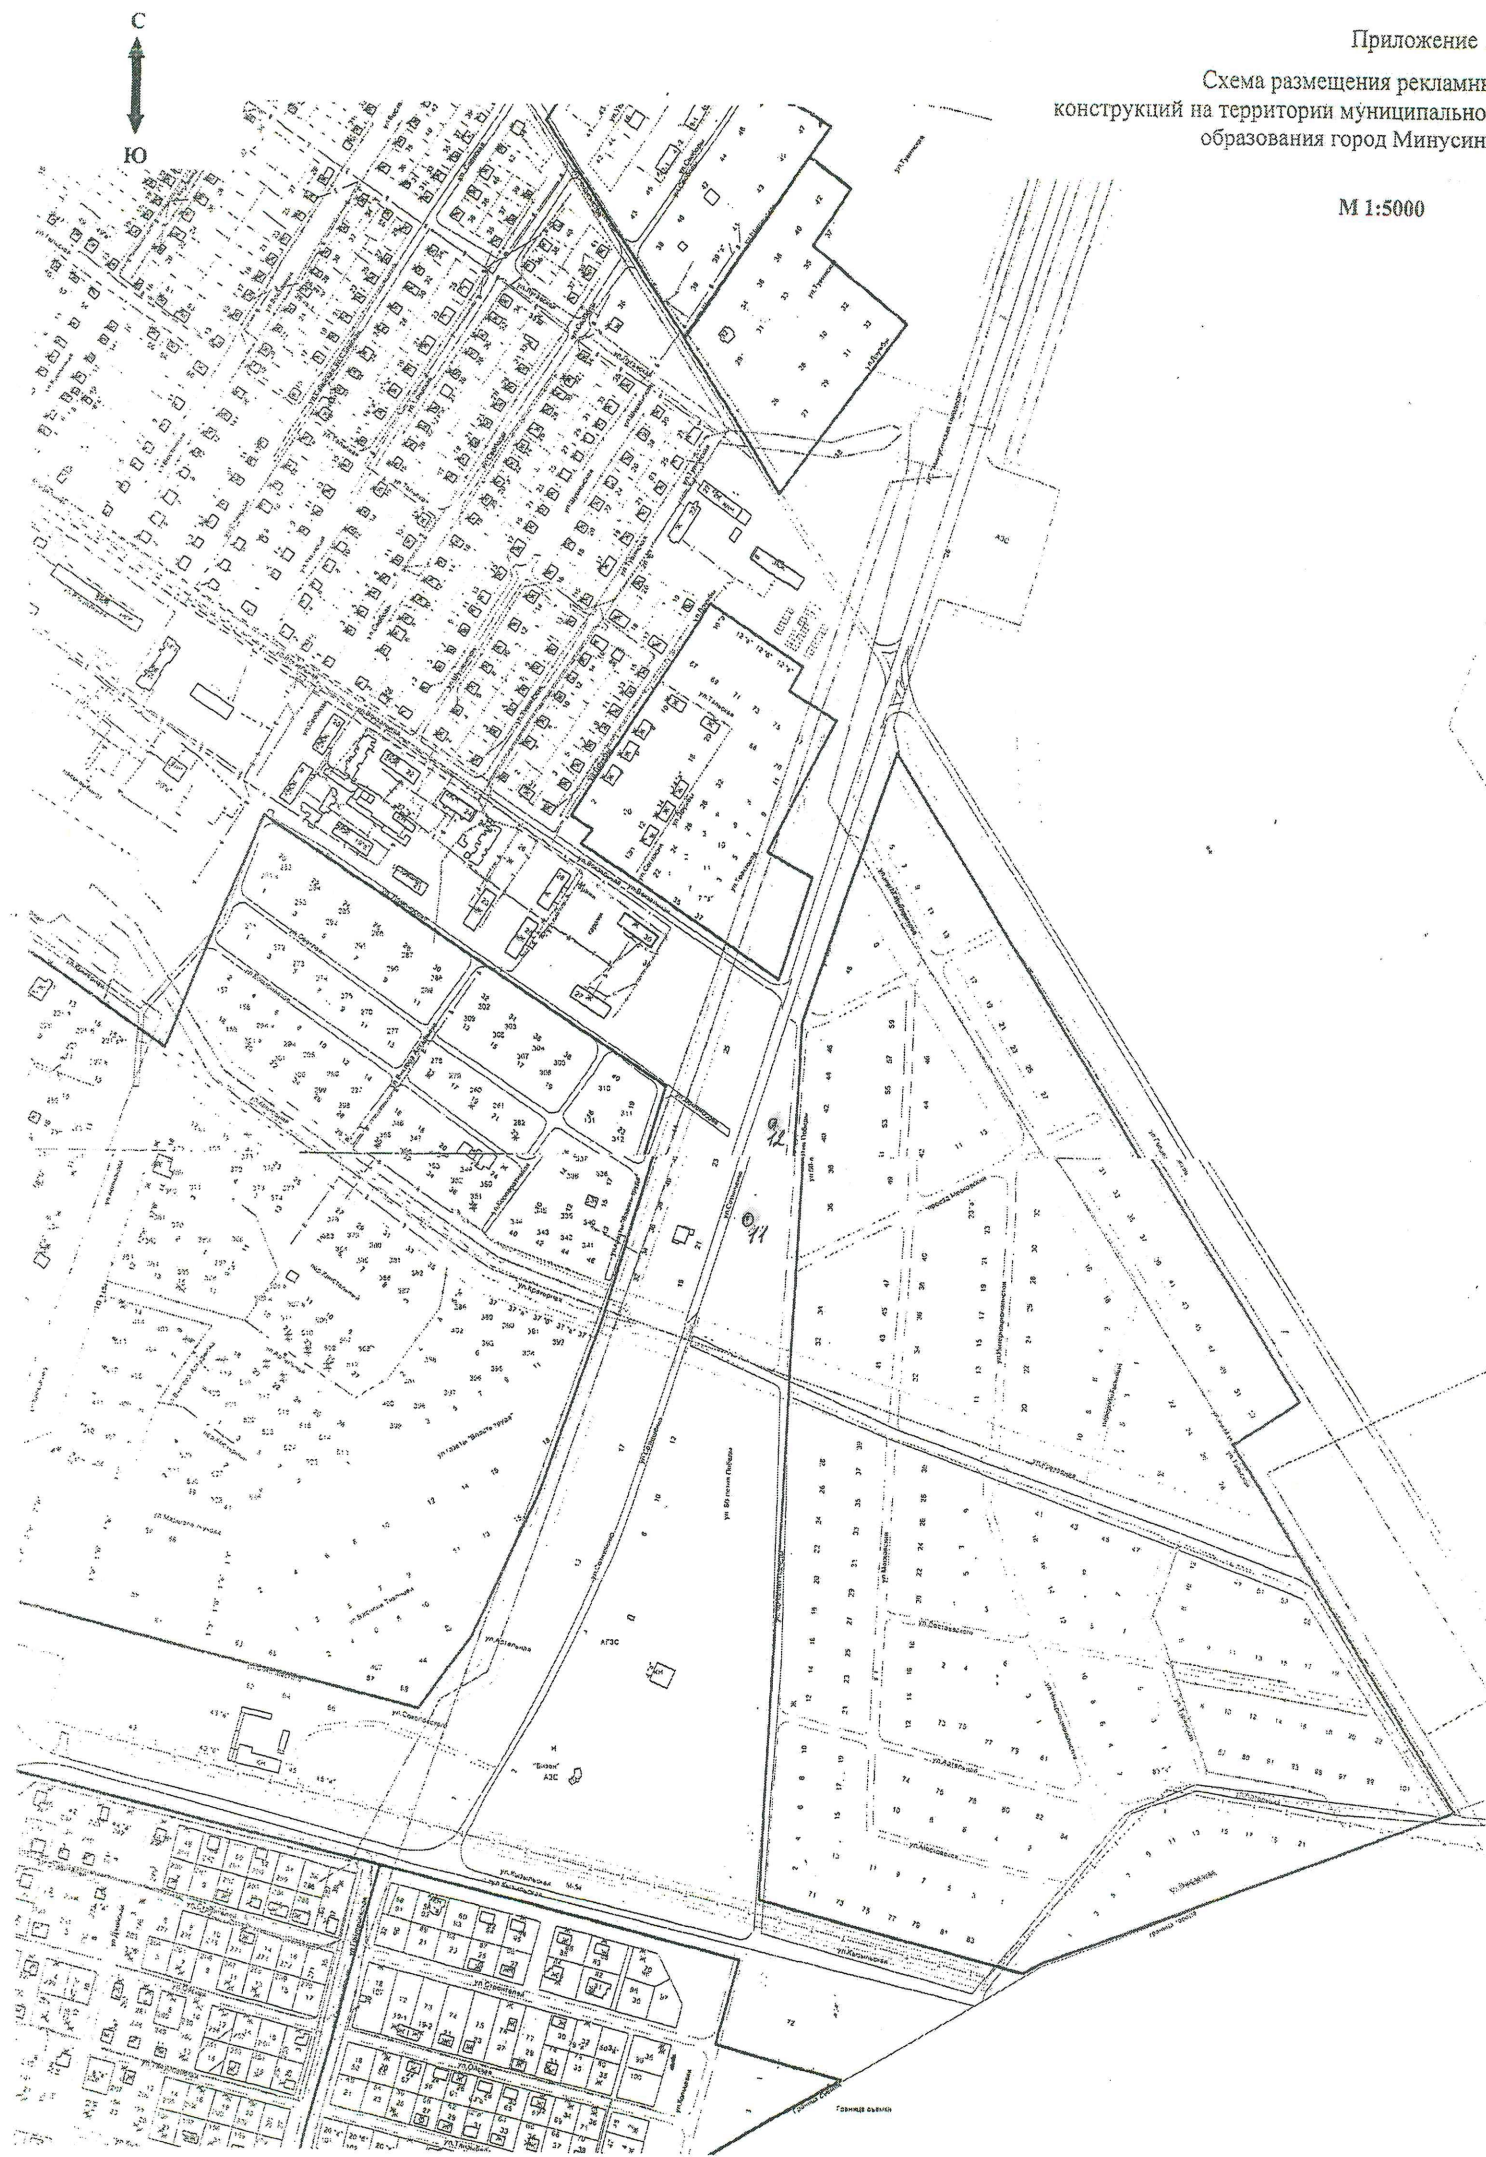


Схема размещения рекламных конструкций на территории муниципального образования город Минусинск

М 1:5000



Ю

M 1:5000

Ю

