




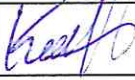
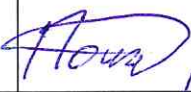






Главе города Минусинска  
Д.Н. Меркулову

От Протас Евгения Сергеевича  
Г.Минусинск ул. Ботаническая 41 кв.  
43  
89835092797 Protas\_88@list.ru

Уважаемый Дмитрий Николаевич!

Протас Евгений Сергеевич, в соответствии с решением Минусинского городского Совета депутатов от 10.11.2023 г. № 14-84р «О порядке реализации инициативных проектов на территории муниципального образования город Минусинск» (с изменениями от 20.02.2024 № 18-109р) направляет инициативный проект «Аллея памяти участников боевых действий» с соответствующим пакетом документов для конкурсного отбора по программе поддержки местных инициатив (ППМИ).  
Приложение на \_\_\_ л. в 1 экз.

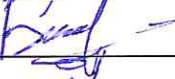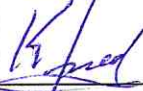Члены инициативной группы:

ФИО члена инициативной группы	Дата рождения	Адрес места жительства	Контактный номер телефона	подпись
Филиппова Надежда Петровна	16.02.1964	Народная 31 кв 103	+7-983-509-2797	
Иконописцев Дмитрий Николаевич.	16.04.1977	Джойская 37	+7-913-833-8885	
Дашкевич Евгений Владимирович	19.01.1973	Ботаническая 37 кв 7	+7-913-556-6597	
Конкин Дмитрий Валерьевич.	05.11.1977	Октябрьская 12	+7-953-992-4011	
Потапов Александр Феликсович	23,09,1963	Гоголя 31 кв 80	+7-965-901-7611	
Яговкин Евгений Леонидович	24.12.1967	Абаканская 50А 47	+7-950-714-3563	
Ищенко Ольга Юрьевна	02.12.1984	Уютная 5	+7-913-831-47-55	
Бурмакова Елена Юрьевна	21.07.1976	Тимерязева 5 кв 13	+7-913-448-1988	
Кравцова Надежда Александровна	31.01.1989	Народная 31 кв 103	+7-983-362-0619	
Тефель Евгения Владимировна	06.02.1976	Колеватова 53	+7-983-575-1857	
Горбунова	23.03.1981	Ярославская 14а	+7-950-966-1155	

Ирина Сергеевна				
Полежаева Людмила Алексеевна.	15.11.1952	Софьяновых 6 кв 19	+7-901-911-1604	<i>Полежаева</i>
Воронинская Елена Сергеевна	05.03.1966	Софьяновых 3 кв 51	+7-913-178-1413	<i>Воронинская</i>
Кравченко Василий Евгеньевич	27.02.1976	Гагарина 5 кв 33	+7-906-916-3305	<i>Кравченко</i>
Шахова Наталья Александровна	15.04.1961	Гагарина 3 кв 40	+7-913-550-8764	<i>Шахова</i>
Решетникова Ирина Леонидовна.	17.04.1981	Сургуладзе 5 кв 62	+7-901-111-9713	<i>Решетникова</i>
Парфенов Александр Владимирович.	27.06.1958	Дружбы Народов 13	+7-913-511-0636	<i>Парфенов</i>

Приложение № 1  
к Порядку выдвижения, внесения,  
обсуждения, рассмотрения  
инициативных проектов, а также  
проведения их конкурсного отбора

Инициативный проект

"11" октябрь 2024 г.

N п/ п	Общая характеристика инициативного проекта	Сведения
1	Наименование инициативного проекта	«Аллея памяти участникам боевых действий»
2	Вопросы местного значения или иные вопросы, право решения которых предоставлено органам местного самоуправления города Минусинска в соответствии с Федеральным законом «Об общих принципах организации местного самоуправления в Российской Федерации», на исполнение которых направлен инициативный проект	Организация благоустройства территории городского округа
3	Территория реализации инициативного проекта	Красноярский край, город Минусинск, район Площади Победы. Место согласовано на архитектурно-планировочном совете при Главе города (протокол от 24.09.2024)
4	Цель и задачи инициативного проекта	Организация памятного места для увековечивания памяти о героях – ветеранах боевых действий, принимавших участие в локальных и интернациональных битвах. Мемориал в первую очередь говорит об увековечивании образа

		героев, отдавших свою жизнь в военных операциях, так же говорит о преемственности поколений и несёт патриотический – воспитательный характер.
5	Описание инициативного проекта (описание проблемы и обоснование ее актуальности, обоснование предложений по ее решению)	<p>Благоустройство территории для Аллеи памяти предполагает установку мемориала, организацию зоны для возложения цветов, зоны для отдыха.</p> <p>Мемориал представляет собой возвышение (тумба), на котором установлены три фигуры бойцов в различной военной форме (Афганистан, Чечня, СВО). На основе (тумбе) обозначены надписями те локации, где проходили военные конфликты, с тыловой стороны территории. Предусматривается посадка саженцев полукругом, выкладывание декоративной дорожки, установка скамеек и флагштока.</p>
6	Ожидаемые результаты от реализации	<p>Установка памятника согласно проекту, проведение городских мероприятий, связанных с памятью участников боевых действий. В открытом доступе посещение Аллеи людьми, имеющими отношение к военным операциям, членами их семей и другими неравнодушными людьми.</p> <p>Изображение названия локаций укрепит исторический смысл прошедших военных операций.</p>
7	Описание дальнейшего развития инициативного проекта после завершения финансирования (использование, содержание и т.д.)	При реализации проекта предусмотрено среди посаженных деревьев оставить пространство, которое в дальнейшем может

		использоваться как проход в другую локацию. Например, для установления обелиска с именами павших воинов СВО (данный проект планируется реализовать после завершения СВО).
8	Количество прямых благополучателей (человек) (указать механизм определения количества прямых благополучателей)	<p>«Аллея памяти участникам боевых действий» расположена в непосредственной близости площади Победы. Территория общественного пространства имеет беспрепятственный доступ. Количество посетителей памятника определяется числом людей приходящих на патриотические мероприятия, так же количество равнодушного населения (Бойцы, жены, родители и все близкие бойцов), так же вблизи находится С/х колледж, что дает возможность студентам обратить внимание и подойти к самому памятнику.</p> <p>Исходя из этого, можно обозначить примерное количество благополучателей - 30 000 человек.</p>
9	Сроки реализации инициативного проекта	до 01.12.2025
10	Информация об инициаторе проекта (инициативной группе) (Ф.И.О. (последнее - при наличии), дата рождения, адрес места жительства, контактные данные)	<p>Протас Евгений Сергеевич 03.03.1988 +7-983-509-2797 Народная 31 кв 103</p> <p>Иконописцев Дмитрий Николаевич 16.04.1977 +7-913-833-8885 Джойская 37</p> <p>Дашкевич Евгений Валентинович 19.01.1973 +7-913-556-6597 Ботаническая 37 кв 7</p> <p>Конкин Дмитрий Валерьевич 05.11.1977 +7-953-992-4011 Октябрьская 12</p>

		<p>Потапов Александр Феликсович 23.09.1963 +7-965-901-7611 Гоголя 31 кв 80</p> <p>Яговкин Евгений Леонидович 24.12.1967 +7-950-714-3563 Абаканская 50А 47</p> <p>Ищенко Ольга Николаевна 02.12.1984 +7-913-831-47-55 Уютная 5</p> <p>Бурмакова Елена Юрьевна 21.07.1976 +7-913-448-1988 Тимерязева 5 кв 13</p> <p>Кравцова Надежда Александровна 31.01.1989 +7-983-362-0619 Народная 31 кв 103</p> <p>Тефель Евгения Владимировна 06.02.1976 +7-983-575-1857 Колеватова 53</p> <p>Горбунова Ирина Сергеевна 23.03.1981 +7-950-966-1155 Ярославская 14а</p> <p>Полежаева Людмила Алексеевна 15.11.1952 +7-901-911-1604 Софьяновых 6 кв 19</p> <p>Воронинская Елена Сергеевна 05.03.1966 +7-913-178-1413 Софьяновых 3 кв 51</p> <p>Кравченко Василий Евгеньевич 27.02.1976 +7-906-916-3305 Гагарина 5 кв 33</p> <p>Шахова Наталья Александровна 15.04.1961 +7-913-550-8764 Гагарина 3 кв 40</p> <p>Решетникова Ирина Леонидовна 17.04.1981 +7-901-111-9713 Сургуладзе 5 кв 62</p> <p>Парфенов Александр Владимирович 27.06.1958 +7- 913-511-0636, Дружбы Народов 13</p>
11	Информация о представителе инициатора проекта (Ф.И.О.	Протас Евгений Сергеевич 03.03.1988 +7-983-509-2797

	(последнее - при наличии), дата рождения, адрес места жительства, контактные данные)	Народная 31 кв 103
12	Общая стоимость инициативного проекта	3 156, 27 тыс.руб.
13	Средства бюджета города для реализации инициативного проекта	157,82 тыс.руб.
14	Объем инициативных платежей, обеспечиваемый инициатором проекта	94,69 тыс.руб. от населения, 220,94 – от иных источников
15	Сведения об имущественном и (или) трудовом участии заинтересованных лиц	Приобретение и посадка саженцев деревьев, проведение субботника

Инициаторы проекта

  
(подпись)

Е.С. Протас

Приложение:

1. Коммерческие предложения и сводный расчет стоимости проекта.
2. Копия протокола собрания жителей.
3. Схема проекта.
4. Фото территории.
5. Согласие на обработку персональных данных.

**Протокол**  
**собрания жителей города Минусинска по выдвижению инициативного**  
**проекта «Аллея памяти участников боевых действий»**

«30» августа 2024 г.

Место проведения: кадетский корпус (г. Минусинск, ул. Народная, 80).

Время проведения: 11.00 - 12.00.

Присутствовало: 26 человек (регистрационные листы прилагаются).

Приглашенные: ведущий специалист отдела информационного, общественного и цифрового развития администрации города Минусинска Чашина Ирина Александровна.

**Повестка**

1. Информирование о краевой программе поддержки местных инициатив (ППМИ) и возможности участия в ней (описание программы, условия участия).
2. Представление инициативного проекта «Аллея памяти участникам боевых действий».
3. Принятие решения о представлении инициативного проекта «Аллея памяти участникам боевых действий» на конкурсный отбор ППМИ.
4. Назначение ответственных за подготовку документов и выдвижение проекта на конкурсный отбор в администрацию города Минусинска.

Чтобы собрание считалась правомочным Протас Евгений Сергеевич предложил свою кандидатуру в качестве председателя собрания, секретарём – Яговкина Евгения Леонидовича; для подсчета голосов при проведении голосования определить ответственным Конкина Дмитрия Валерьевича. Иных предложений не поступило.

**Решили:** избрать председателем собрания Протас Евгения Сергеевича, секретарём - Яговкина Евгения Леонидовича, ответственным за подсчет голосов при проведении голосования - Конкина Дмитрия Валерьевича.

Голосовали: «за» - 26 человек, «против» – нет, «воздержались» - нет.

**По первому вопросу** слушали И.А. Чашину, которая рассказала об особенностях ППМИ, проинформировала об условиях участия, направлениях, этапах реализации, перечне необходимых документов для заявки и пр.

**Решили:** принять информацию к сведению.

Голосовали: «за» -26 человек, «против» – нет, «воздержались» - нет.

**По второму вопросу** слушали Е.С. Протаса, который представил замысел проекта «Аллея памяти участникам боевых действий» - создается для увековечивания памяти о героях – ветеранах боевых действий, принимавших участие в локальных и интернациональных битвах. Определено место – район площади Победы, оно согласовано архитектурно-планировочным советом при



Главе города. Инициативный проект представляет собой благоустройство парковой территории с организацией памятника из 3 скульптур - бойцов (Чечня, Афганистан, СВО) с подиумом для возложения цветов, дорожки (брусчатка), установкой скамеек, и высадкой деревьев. Вместе их объединяет победа и защита своей родины. Окончательный вариант проекта будет направлен в администрацию и представлен на голосовании и итоговом собрании вместе со сметной документацией.

**Решили:** совместно в группе WhatsApp «проект «Аллея памяти»» определить содержание инициативного проекта и утвердить эскиз памятника путем голосования. Ответственным назначить Протаса Е.С.

Голосовали: «за» - 26 человек, «против» – нет, «воздержались» - нет.

**По третьему вопросу** Чащина И.А. пояснила, что для участия в конкурсе ППМИ необходимо присутствующим принять решение об участии в конкурсе и поддержке / не поддержке представленного инициативного проекта на конкурсный отбор ППМИ.

**Решили:**

3.1. принять участие в конкурсном отборе ППМИ;

3.2. поддержать инициативный проект «Аллея памяти участникам боевых действий» на конкурсный отбор ППМИ.

Голосовали: «за» - 26 человек, «против» – нет, «воздержались» - нет.

**По четвёртому вопросу** Протас Е.С. предложил членов инициативной группы назначить ответственными за подготовку документов и выдвижение проекта на конкурсный отбор в администрацию города Минусинска следующих:

№	ФИО (полностью)	Контактный телефон	Направление
1	Протаса Евгения Сергеевича	8-983-509-2797	разработка проекта, подготовка сметы, формирование списка участников итогового собрания, обеспечение участия жителей в голосовании в поддержку проектов и итоговом собрании, согласование проекта с архитектурой.
2	Потапов Александр Феликсович	+7-965-901-7611	представление проекта (доклад и презентация) на итоговом собрании
3	Дашкевич Евгений Владимирович	+7-913-556-6597	распространение информации о голосовании и итоговом собрании
4	Яговкин Евгений Леонидович	+7-950-714-3563	сбор документов и заполнение заявки на конкурс

**Решили:** утвердить список ответственных за подготовку документов и выдвижение проекта на конкурсный отбор (в администрацию города Минусинска и в случае поддержки проекта на конкурс ППМИ):

№	ФИО (полностью)	Контактный телефон	Направление
1	Протаса Евгения Сергеевича	8-983-509-2797	разработка проекта, подготовка сметы, формирование списка участников итогового собрания, обеспечение участия жителей в голосовании в поддержку проектов и итогового собрания, согласование проекта с архитектурой.
2	Потапов Александр Феликсович	+7-965-901-7611	представление проекта (доклад и презентация) на итоговом собрании
3	Дашкевич Евгений Владимирович	+7-913-556-6597	распространение информации о голосовании и итоговом собрании,
4	Яговкин Евгений Леонидович	+7-950-714-3563	сбор документов и заполнение заявки на конкурс

Председатель собрания

Секретарь собрания

Протас Е.С.

Яговкин Е.Л.

Регистрационный лист  
собрания жителей 30.09.2024


№	ФИО	Дата рождения	Адрес	Подпись
1)	Смирнова Надежда Петровна	16.02.1964	Ананьевская 68-62	
2)	Масков Анатолий Павлович	20.06.1954	Ананьевская 68-62	
3.	Карташов Сергей Павлович	15.09.1966	Ауродское 33а	
4.	Доревенко Надежда Ивановна	16.05.1957	Штабная 23-6	
5.	Гадич Наталья Александровна	08.04.1978	Шмирицкая 5-25	Бабай
6.	Иконников Дмитрий Николаевич	16.04.1987	Джусская 37	Икон
7.	Кажина Тамара Петровна	09.05.1954	Саженых 18	Кажина
8.	Кажин Виктор Александрович	11.01.1955	—	Кажина
9.	Турута Надежда Владимировна	20.03.1977	III Зел. Бор Стенная, 40	
10.	Карпова Вера Владимировна	07.02.1988	Зел. Бор. Борская, 29	
11.	Вигуровская Ирина Владимировна	02.06.1969	Центральная 42	И. Вигур
12.	Александрова Людмила Александровна	15.11.1952	Огаревских 6-19	
13.	Колмеева Татьяна Ивановна	24.05.84	Трудовое 61-а	
14.	Щенков Сергей Юрьевич	02.14.1984	Южная 5	
15.	Коробов Виталий Юрьевич	03.06.1990	Веры Балаандиной 43	

Регистрационный лист  
выборных жителей 30.09.2024

№	ФИО	Дата рождения	Адрес	Подпись
18	Быков Эдгар Валерьевич	13.06.73	Сорьбаковская 8 кв 15	<i>[Подпись]</i>
19	Дубинин Евгений Александрович	24.12.67	Косачинская 50 кв 44	<i>[Подпись]</i>
20	Потанин Александр Сергеевич	23.09.63	Резолья 31 кв	<i>[Подпись]</i>
21	Александров Сергей Петрович	07.02.72	Воздвиженская 180/2 кв 14	<i>[Подпись]</i>
22	Ванюшкин Евгений Сергеевич	31.03.1974	Косачинская 67 кв 82	<i>[Подпись]</i>

Регистрационная лист  
собрания жителей 30.09.2024

№	Ф.И.О	дата рождения	адрес	подпись
01	Козыбь Ольга Викторовна	15.05.1977	Содовое 18-4	
02	Парфёнов Александр Владимирович	27.06.1959	Дружба парфёв 18	
03	Шанева Наталья Александровна	15.04.1961	Поларина 3-40	
04	Фурцева Людмила Сергеевна	30.03.1984	Поларина 8-1	
05	Кривая Василис Евгеньевна	27.02.1975	Поларина 5-33	
06	Кароликова Татьяна Владимировна	12.12.1976	Поларина 18-17	

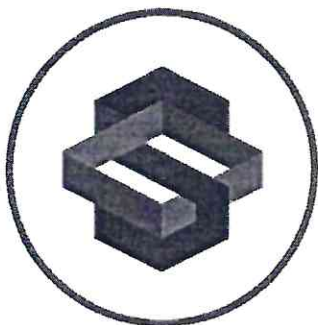

г. Москва

«10» октября 2024 г.

### **КОММЕРЧЕСКОЕ ПРЕДЛОЖЕНИЕ**

Уважаемые Партнёры! Предлагаем Вам ознакомиться со спецификацией по проведению следующих работ:

1. Изготовление скульптур (далее «Продукция»).

2. Вид работ – 3Д-моделирование Продукции.

Количество – 3 шт.

Исполнитель по Техническому заданию Заказчика и предоставленным исходным данным (фотоматериалы, эскизы и др.) приступает к 3Д-моделированию Продукции. Готовые 3Д-модели передаются Исполнителем на утверждение Заказчику в виде скриншотов (электронный вид).

Примерный рендер Продукции:



3. Вид работ – Производство скульптур.

После окончательного утверждения 3Д-моделей Заказчиком, Исполнитель на основании Технического задания приступает к изготовлению Продукции.

Конструкция и материалы:

- основа изделия - пенополистирол;

- сварной металлический каркас внутри скульптуры (металлическая профилированная труба);

- покрытие основного материала – армирование стекловолокном, полиэфирная смола (толщина слоя 2-3 мм);
- детализация фигуры – 3Д-пластик (элементы скульптуры, требующие тщательной детализации, напечатанные на 3Д-принтере);
- внешняя покраска - акриловая фасадная краска (цвета – согласно утвержденного макета (Ral или Pantone);
- металлические закладные для монтажа скульптуры на ж/б основание;
- упаковка – мягкая упаковка (пузырчатая пленка).

3.1 Наименование – скульптуры «Бойцы с экипировкой».

Количество фигур – 3 шт.

Габаритные размеры – согласно утвержденной 3Д-модели (высота 180 см).

4. Срок выполнения вышеуказанных работ – 3,0 календарных месяца.


5. Общая стоимость вышеуказанных работ составляет: 1 515 000 руб. РФ, без НДС (УСН).

6. Жесткая упаковка, доставка скульптур до места назначения Заказчика.

6.1. Упаковка: мягкая (вспененная и пузырчатая пленка); жесткая – деревянный короб (дер.брус, листы ОСП, фурнитура, саморезы). Количество – 3 короба.

6.2. Доставка осуществляется а/м транспортом (через ТК) до адреса назначения - Красноярский край, г. Минусинск. Время доставки будет уточняться после обозначения конкретной даты сдачи готовой Продукции.

Стоимость работ и услуг по п.б. составляет: 210 000 руб. РФ, без НДС (УСН).

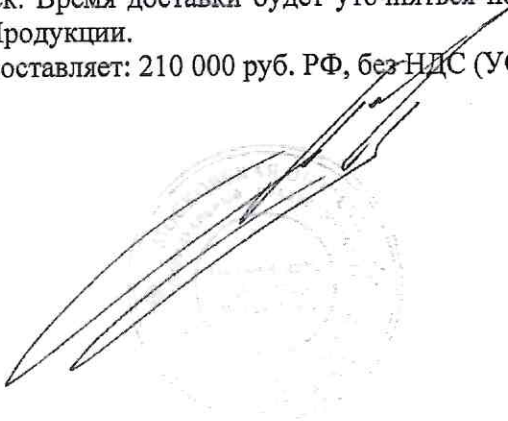

---

ИП Поплевченков Александр Викторович  
ИНН 503402587074

Юридический адрес: Московская обл. г. Орехово-Зуево, ул. Лопатина, д. 20А

Фактический адрес: г. Москва, Свободный проспект, д.11, корп.5

Тел.: +7(985) 220-06-28 mail: info@sprint3d.ru

www.sprint3d.ru


1/1

Получатель

Г. Красноярск

## Коммерческое предложение №0855 от 03.10.24

Предлагаем рассмотреть коммерческое предложение на поставку:

№	Товары (работы, услуги)	Кол-во	Ед.	Цена	Сумма
1	 Боец СВО - 1.80м Материал изготовления: Стеклопластик	3	шт	800 000.00	2 400 000.00

Итого: 2 400 000.00 руб.  
 В том числе НДС 0%: 0.00 руб.  
 Итого к оплате: 2 400 000.00 руб.

Всего к оплате: Два миллиона четыреста тысяч рублей 00 копеек

Коммерческое предложение действительно в течение 20 рабочих дней.

Срок изготовления 22 рабочих дня.

В стоимость включена доставка.

Если у Вас возникнут дополнительные вопросы, свяжитесь с нами любым удобным для Вас способом, и мы будем рады ответить на них.

Генеральный директор



Литвинова Д.М.



10 октября 2024 г.

# СМОЛА

## Коммерческое предложение



### Скульптура

### Характеристики изделия

Размеры: Н-1800мм  
Рекомендуемая толщина: 5 мм  
Металлический каркас: скрытый  
Покрытие краской: нитроэмаль/аэрография  
Лак: глянцевый  
Количество: 3 шт.

Цена за шт.  
280 000 руб.

Общая стоимость  
840 000 руб.

Без учета НДС

### Примечания

Сроки производства  
60 календарных дней

- Коммерческое предложение действительно 15 календарных дней с момента составления.
- При изменении технических характеристик изделия стоимость подлежит пересмотру.
- В стоимость не включены доставка и монтажные работы.
- Условия оплаты: 50% - предоплата, оставшиеся 50% - перед отгрузкой готовой продукции.



<https://smolagroup.ru>




[smolagroup@mail.ru](mailto:smolagroup@mail.ru)



+7 920 049 7202



г. Ногинск

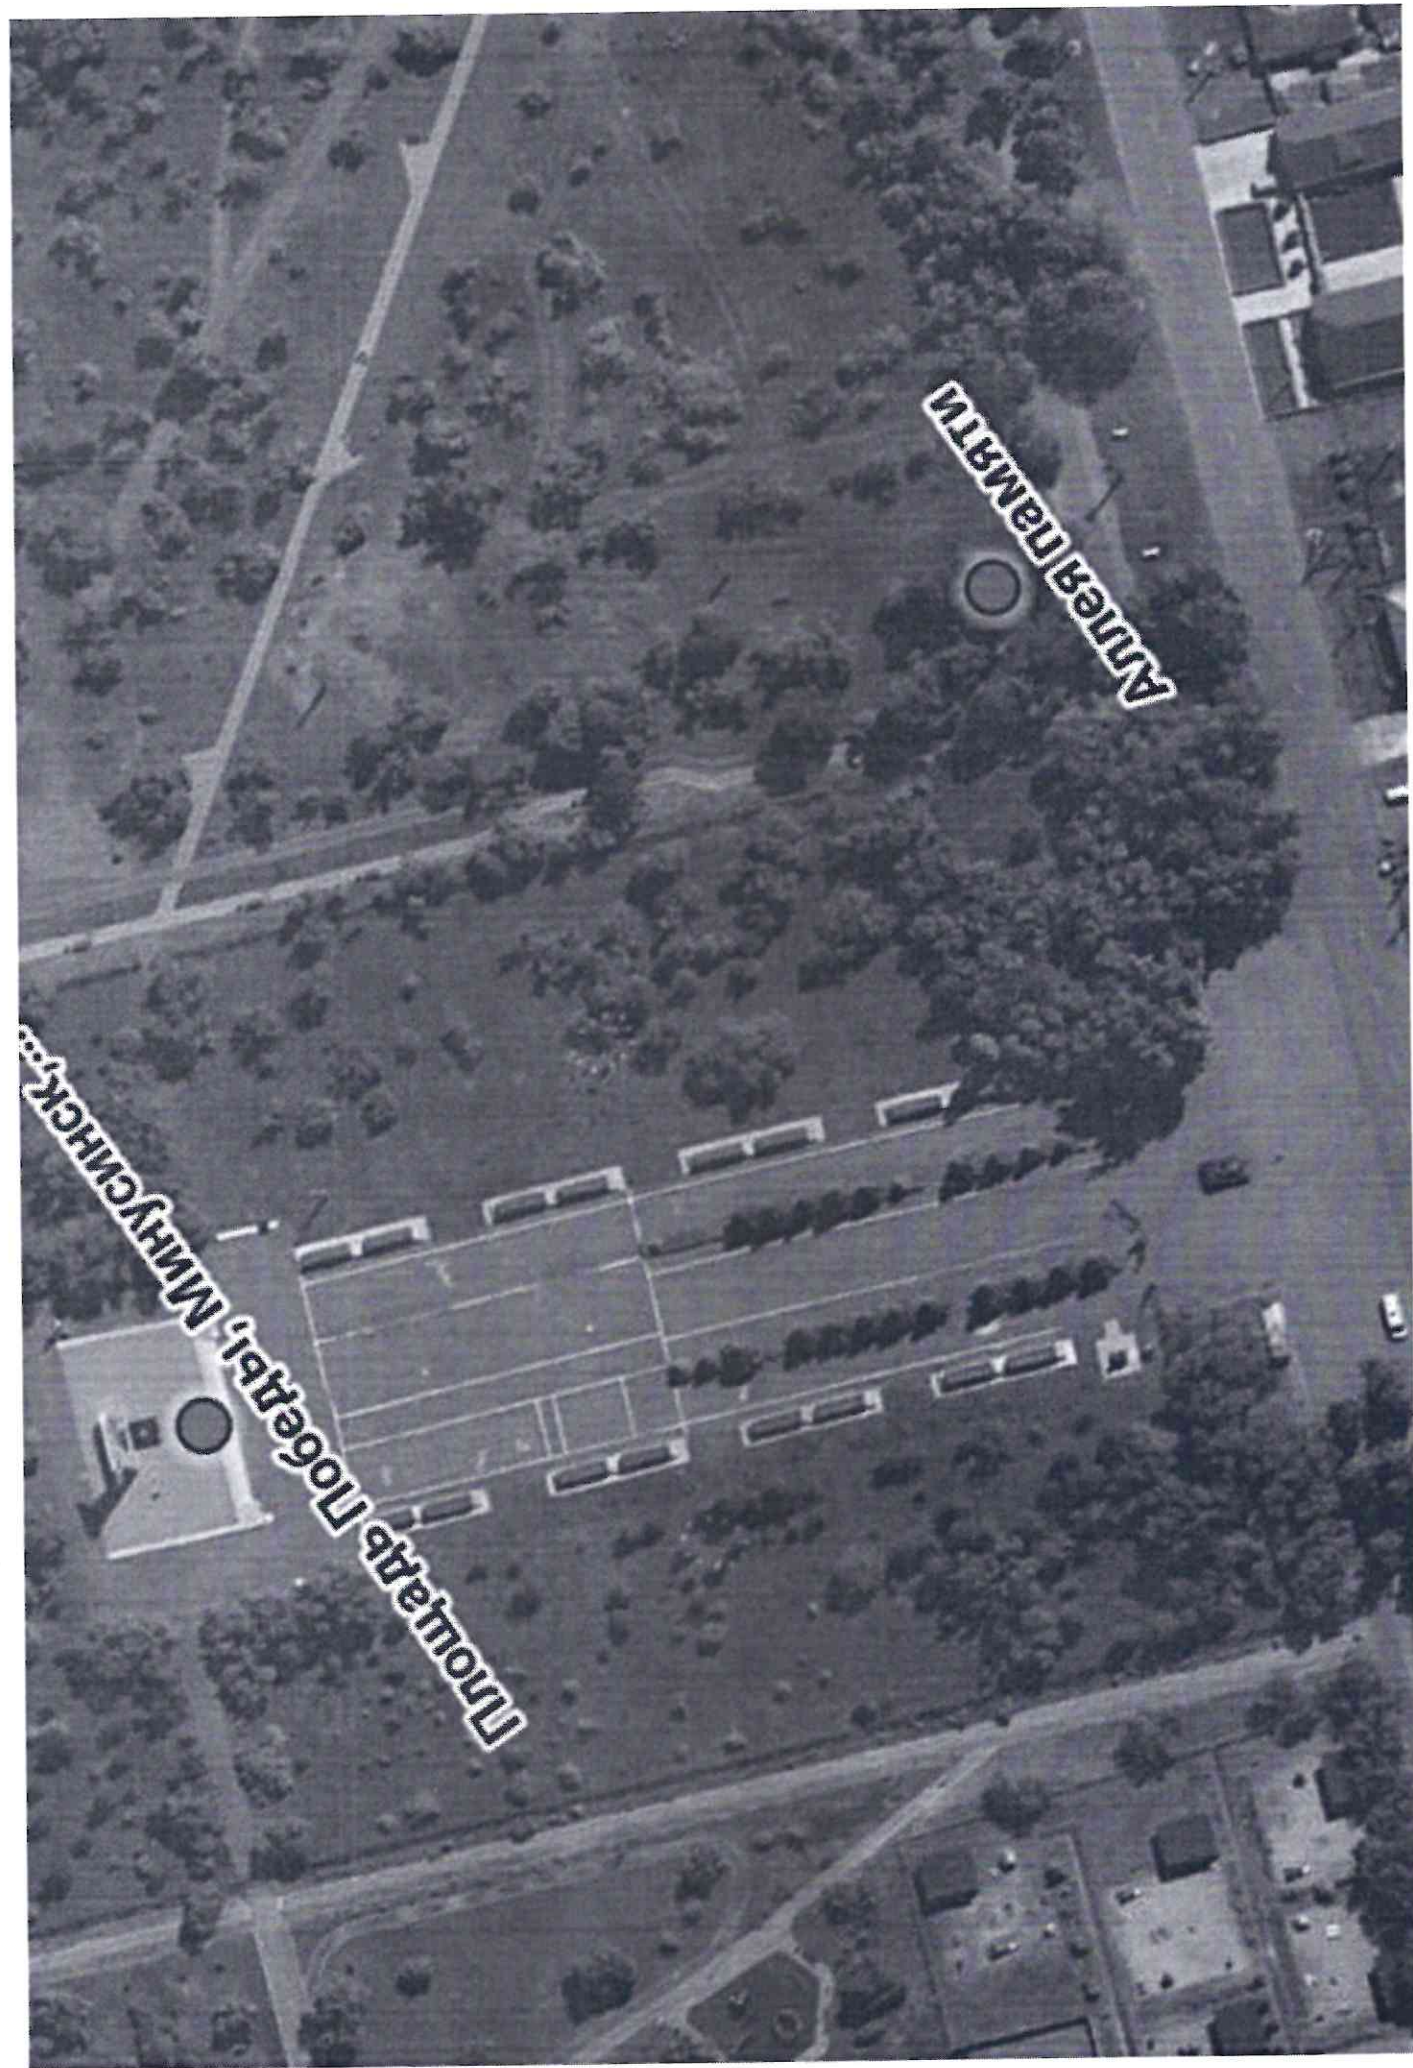


# Экспликация

1. Гранитная тротуарная плитка



2. Отсыпка щебень гранитный

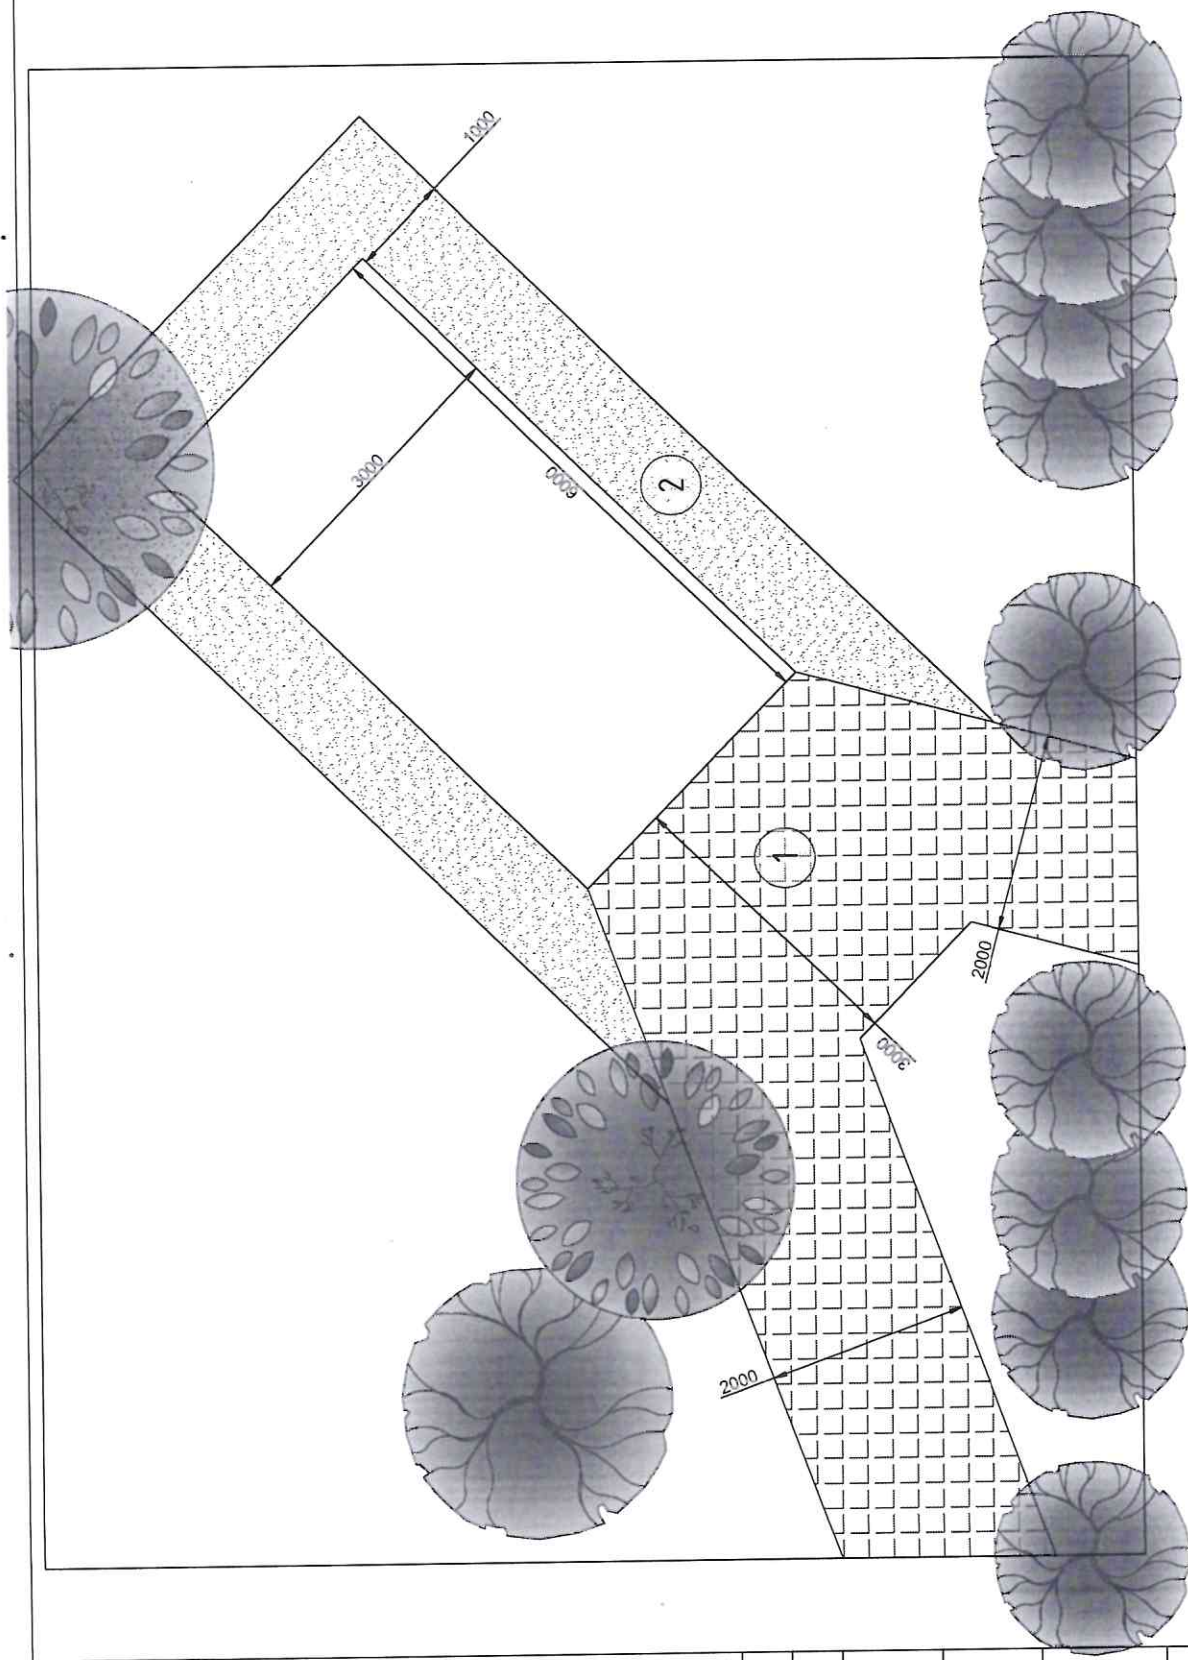

Изм.		Колуч.	Лист	№ док	Подпись	Дата
		Разработал	Исайченко А.Н.			01.02.24
Аллея пешеходная						
Страница	Лист	Листов				
РП	04					
Генплан М 1:200						

Создано:			
Взам. инв.			
Подпись и дата			
Инв. № подл.			



Приложение № 3  
к Порядку выдвижения, внесения,  
обсуждения, рассмотрения  
инициативных проектов, а также  
проведения их конкурсного отбора

Согласие на обработку персональных данных  
Я, Промат Евгений Сергеевич  
(фамилия, имя, отчество субъекта персональных данных полностью)

имеющий (ая) паспорт серия 0415 номер 829470, выдан  
Омского УФУИС России по Красноярскому  
краю в п.Великушино и селенушечном р.ч. 30.12.2014г.  
(наименование органа, выдавшего документ, дата выдачи)

зарегистрированный (ая) по адресу:

п.Великушино Ботаническая ул. 43, 662610

(почтовый индекс, адрес регистрации по месту жительства)  
Я, Промат Евгений Сергеевич,

в соответствии с Федеральным законом от 27.07.2006 № 152-ФЗ «О персональных данных» даю согласие Администрации города Минусинска (662608, Красноярский край, г. Минусинск, Гоголя.68) на обработку моих персональных данных, содержащихся в представленных документах, с использованием средств автоматизации, а также без использования средств автоматизации, а именно совершение действий, предусмотренных п.3 ч.1 ст. 3 Федерального закона от 27.07.2006 № 152-ФЗ «О персональных данных».

Обработка персональных данных осуществляется Администрацией города Минусинск в целях рассмотрения представленного мною инициативного проекта, реализации проекта, в случае прохождения его в конкурсном отборе. Доступ к моим персональным данным могут получать работники Администрации города Минусинска, ее отраслевых органов и структурных подразделений, подведомственных муниципальных учреждений, члены комиссии по инициативным проектам в объеме, требуемом для исполнения ими своих обязанностей и функций.

Настоящее согласие вступает в силу со дня его подписания и действует до истечения сроков хранения соответствующей информации или документов, содержащих указанную информацию, определяемых в соответствии с законодательством Российской Федерации.

Согласие может быть отозвано мною в любое время на основании моего письменного заявления.

"11" 10 2014 г. Промат (подпись) Е.С. (расшифровка)