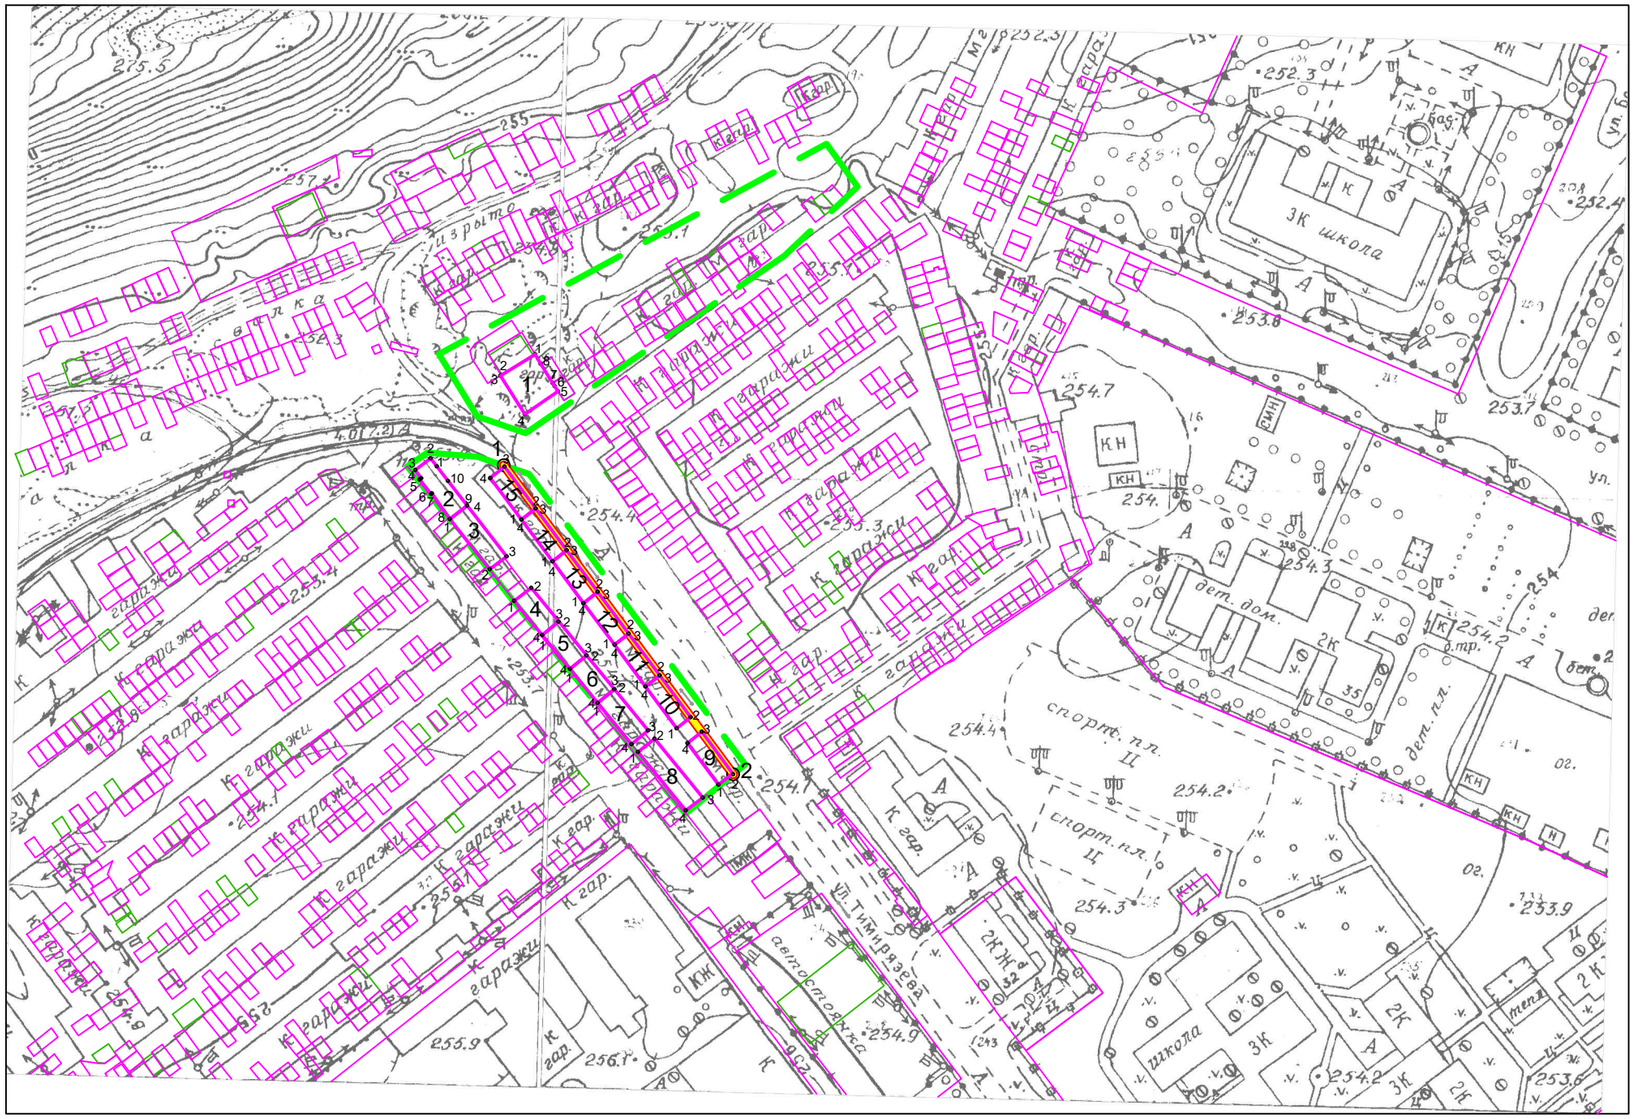

Условные обозначения

1 — Номер образуемого земельного участка

8 — Номер поворотных точек образованного земельного участка

Обозначение образуемого земельного участка

Обозначение существующих земельных участков

Красные линии

Линии отступа от красных линий

Граница территории, в отношении которой принято решение о подготовке проекта межевания

Существующие объекты капитального строительства

						Проект межевания территории муниципального образования город Минусинск в районе гаражного массива, проезд Текстильный
Изм.	Кол.уч	Лист	№док.	Подп.	Дата	
						Стадия: П; Лист: 1; Листов: 1
Разработал		Липунцов				Чертеж проекта межевания территории муниципального образования город Минусинск в районе гаражного массива, проезд Текстильный
						МУП "Земли города" г. Минусинск СРО-П-00905062009